





Vorprojekt

blaserarchitekten

Blaser Archtekten AG | Austrasse 24 | CH-4051 Basel | T +41 61 278 95 55 | www.blaserarchtekten.ch

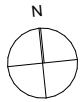

Objekt:	2268 EFH_Schiffer_Liesberg	Format:	A3	Masstab:	1:500	Erstellungsdatum/Gez.:	01.12.2022/PWi
Bauherr:	Christoph Schiffer, Steinreberstrasse 43, 4153	Lage:	OK FB Erdgeschoss ±0.00 = #m ü.M.	Revison:	A	letzte Revision/Gez.:	22.12.2022/ PWi
Phase:	Vorprojekt	Plan:	2268_2268_31_SI_100-01_500_A_Situationsplan	Datei:	2268_VP_V8_PWi.pln	Kontrolliert/Visum:	22.12.2022/

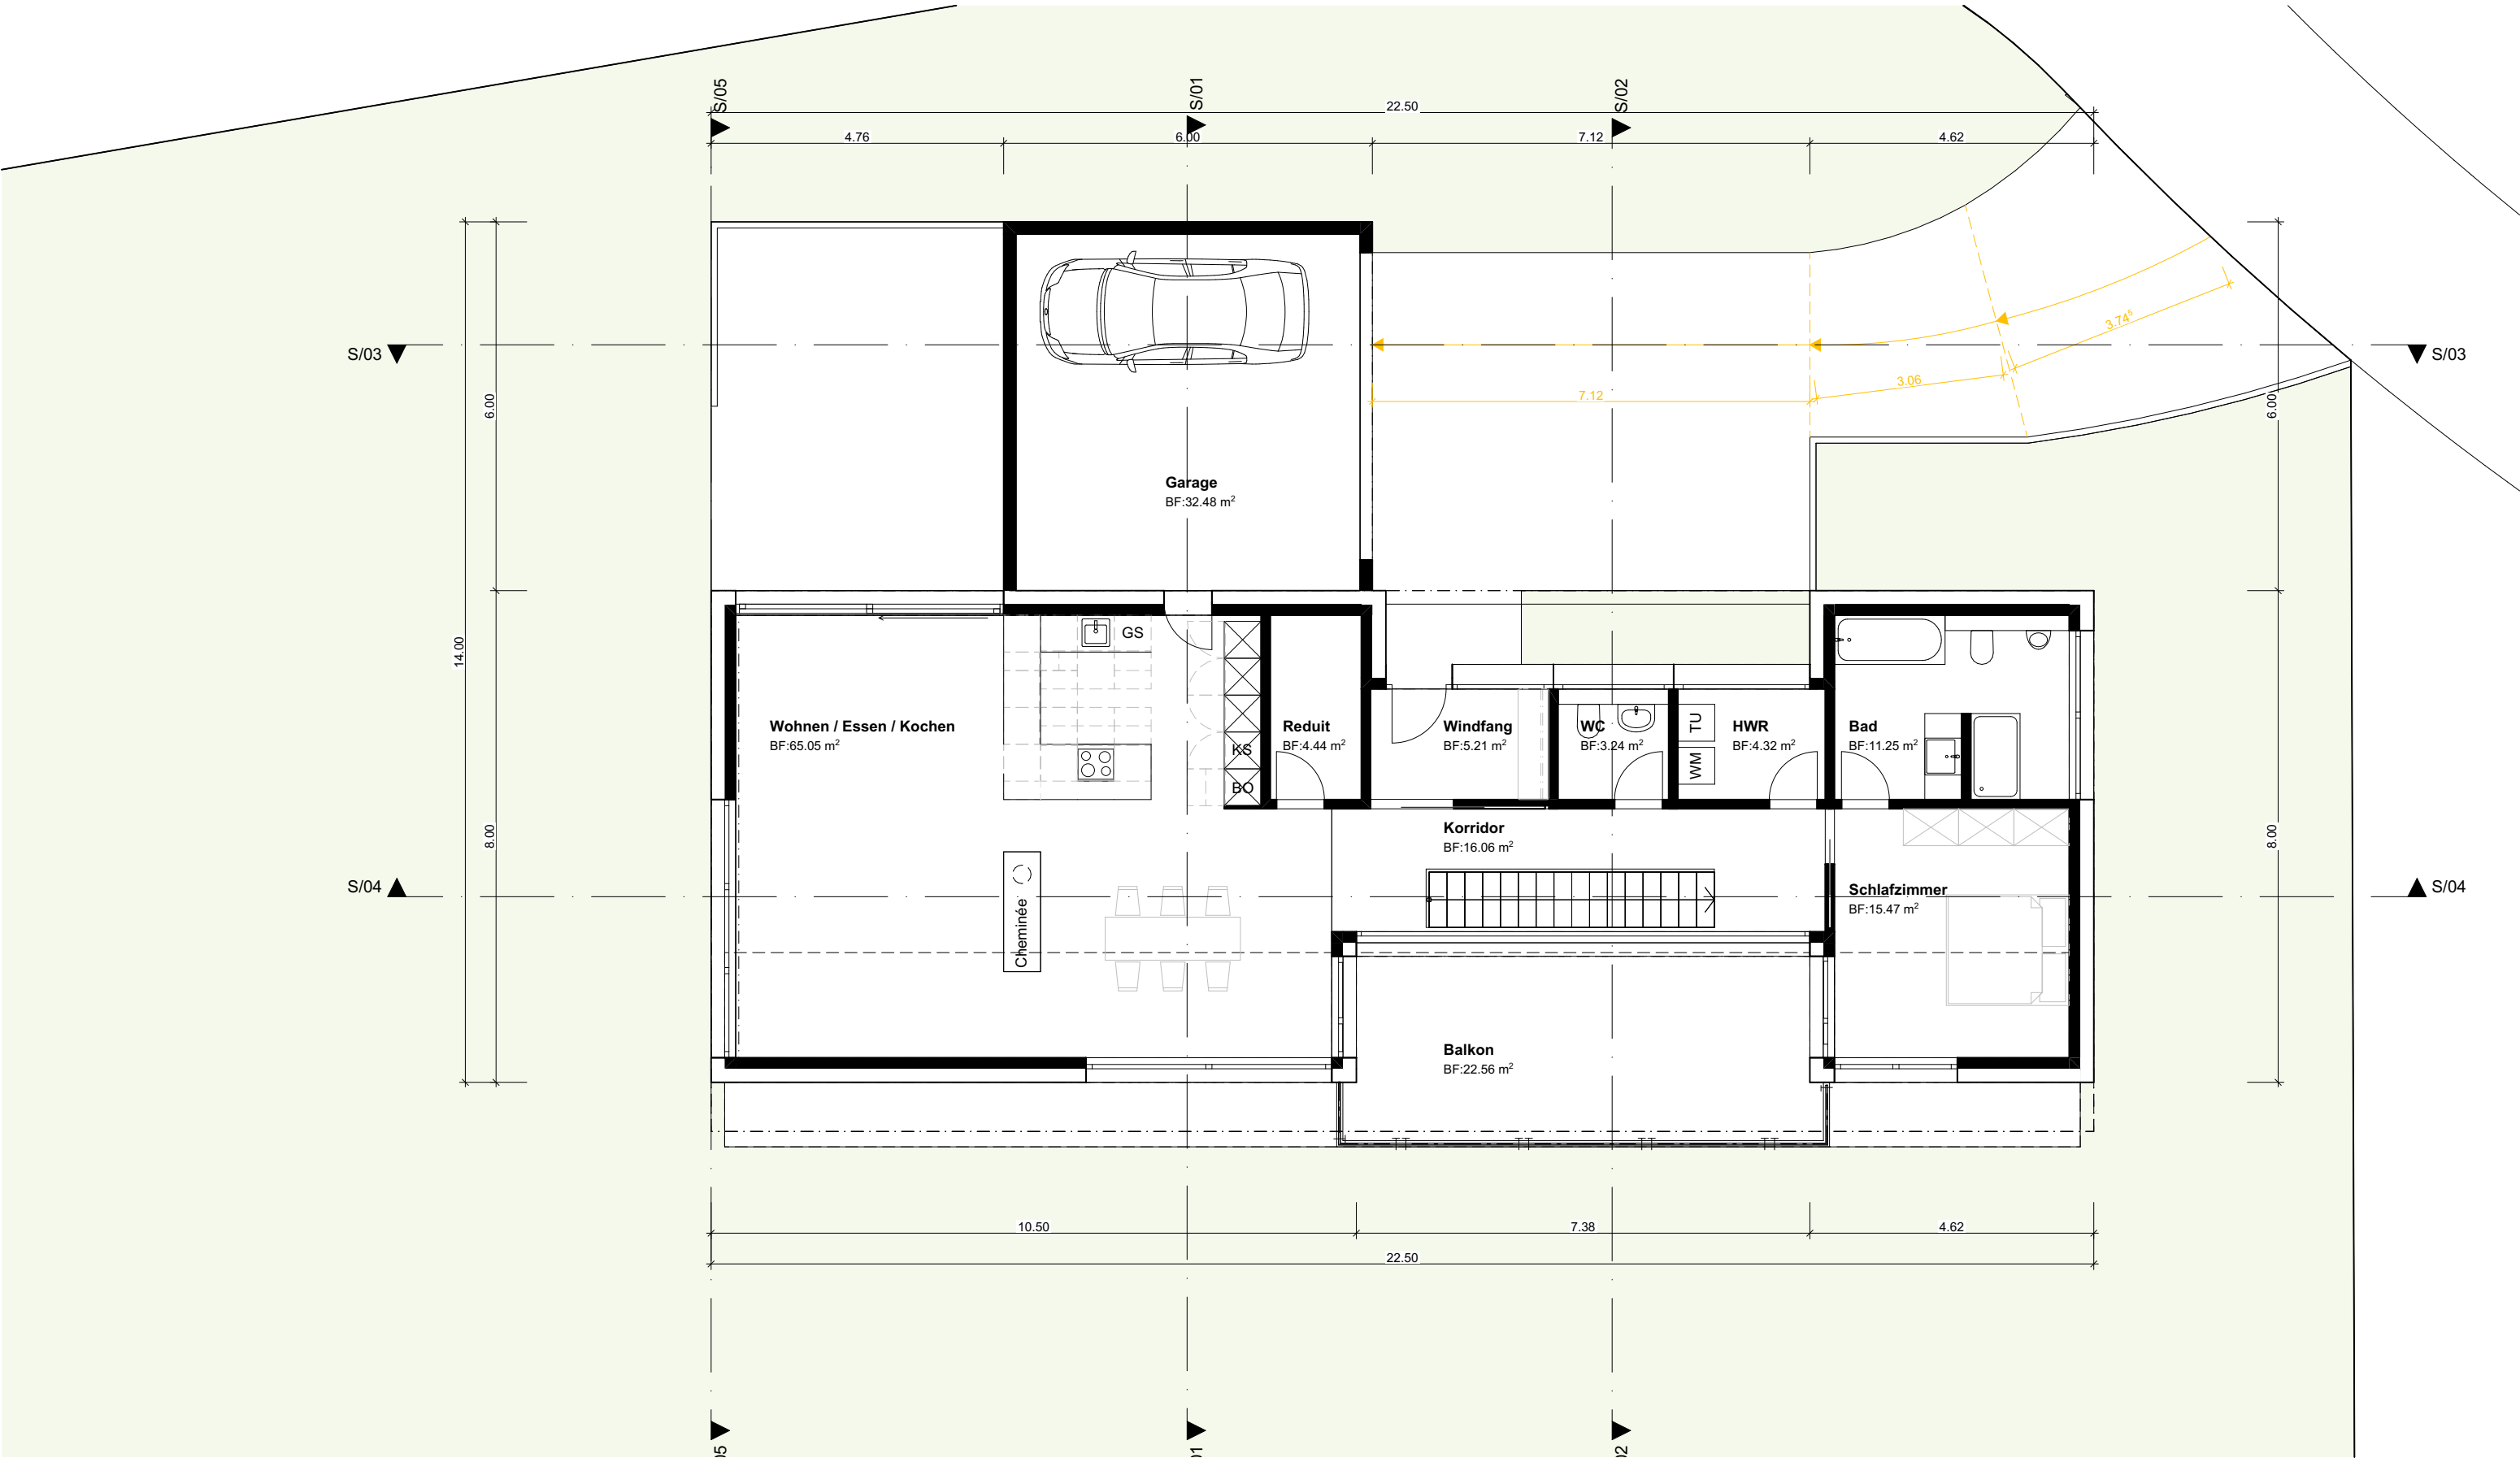


Vorprojekt

blaserarchitekten

Blaser Archtitekten AG | Austrasse 24 | CH-4051 Basel | T +41 61 278 95 55 | www.blaserarchtitekten.ch



Objekt:	2268 EFH_Schiffer_Liesberg	Format:	A3	Masstab:	1:100	Erstellungsdatum/Gez.:	01.12.2022/PWi
Bauherr:	Christoph Schiffer, Steinreberstrasse 43, 4153	Lage:	OK FB Erdgeschoss ±0.00 = #m ü.M.	Revison:	A	letzte Revision/Gez.:	22.12.2022/ PWi
Phase:	Vorprojekt	Plan:	2268_2268_31_GRU_300-02_100_A_Grundriss_EG	Datei:	2268_VP_V8_PWi.pln	Kontrolliert/Visum:	22.12.2022/

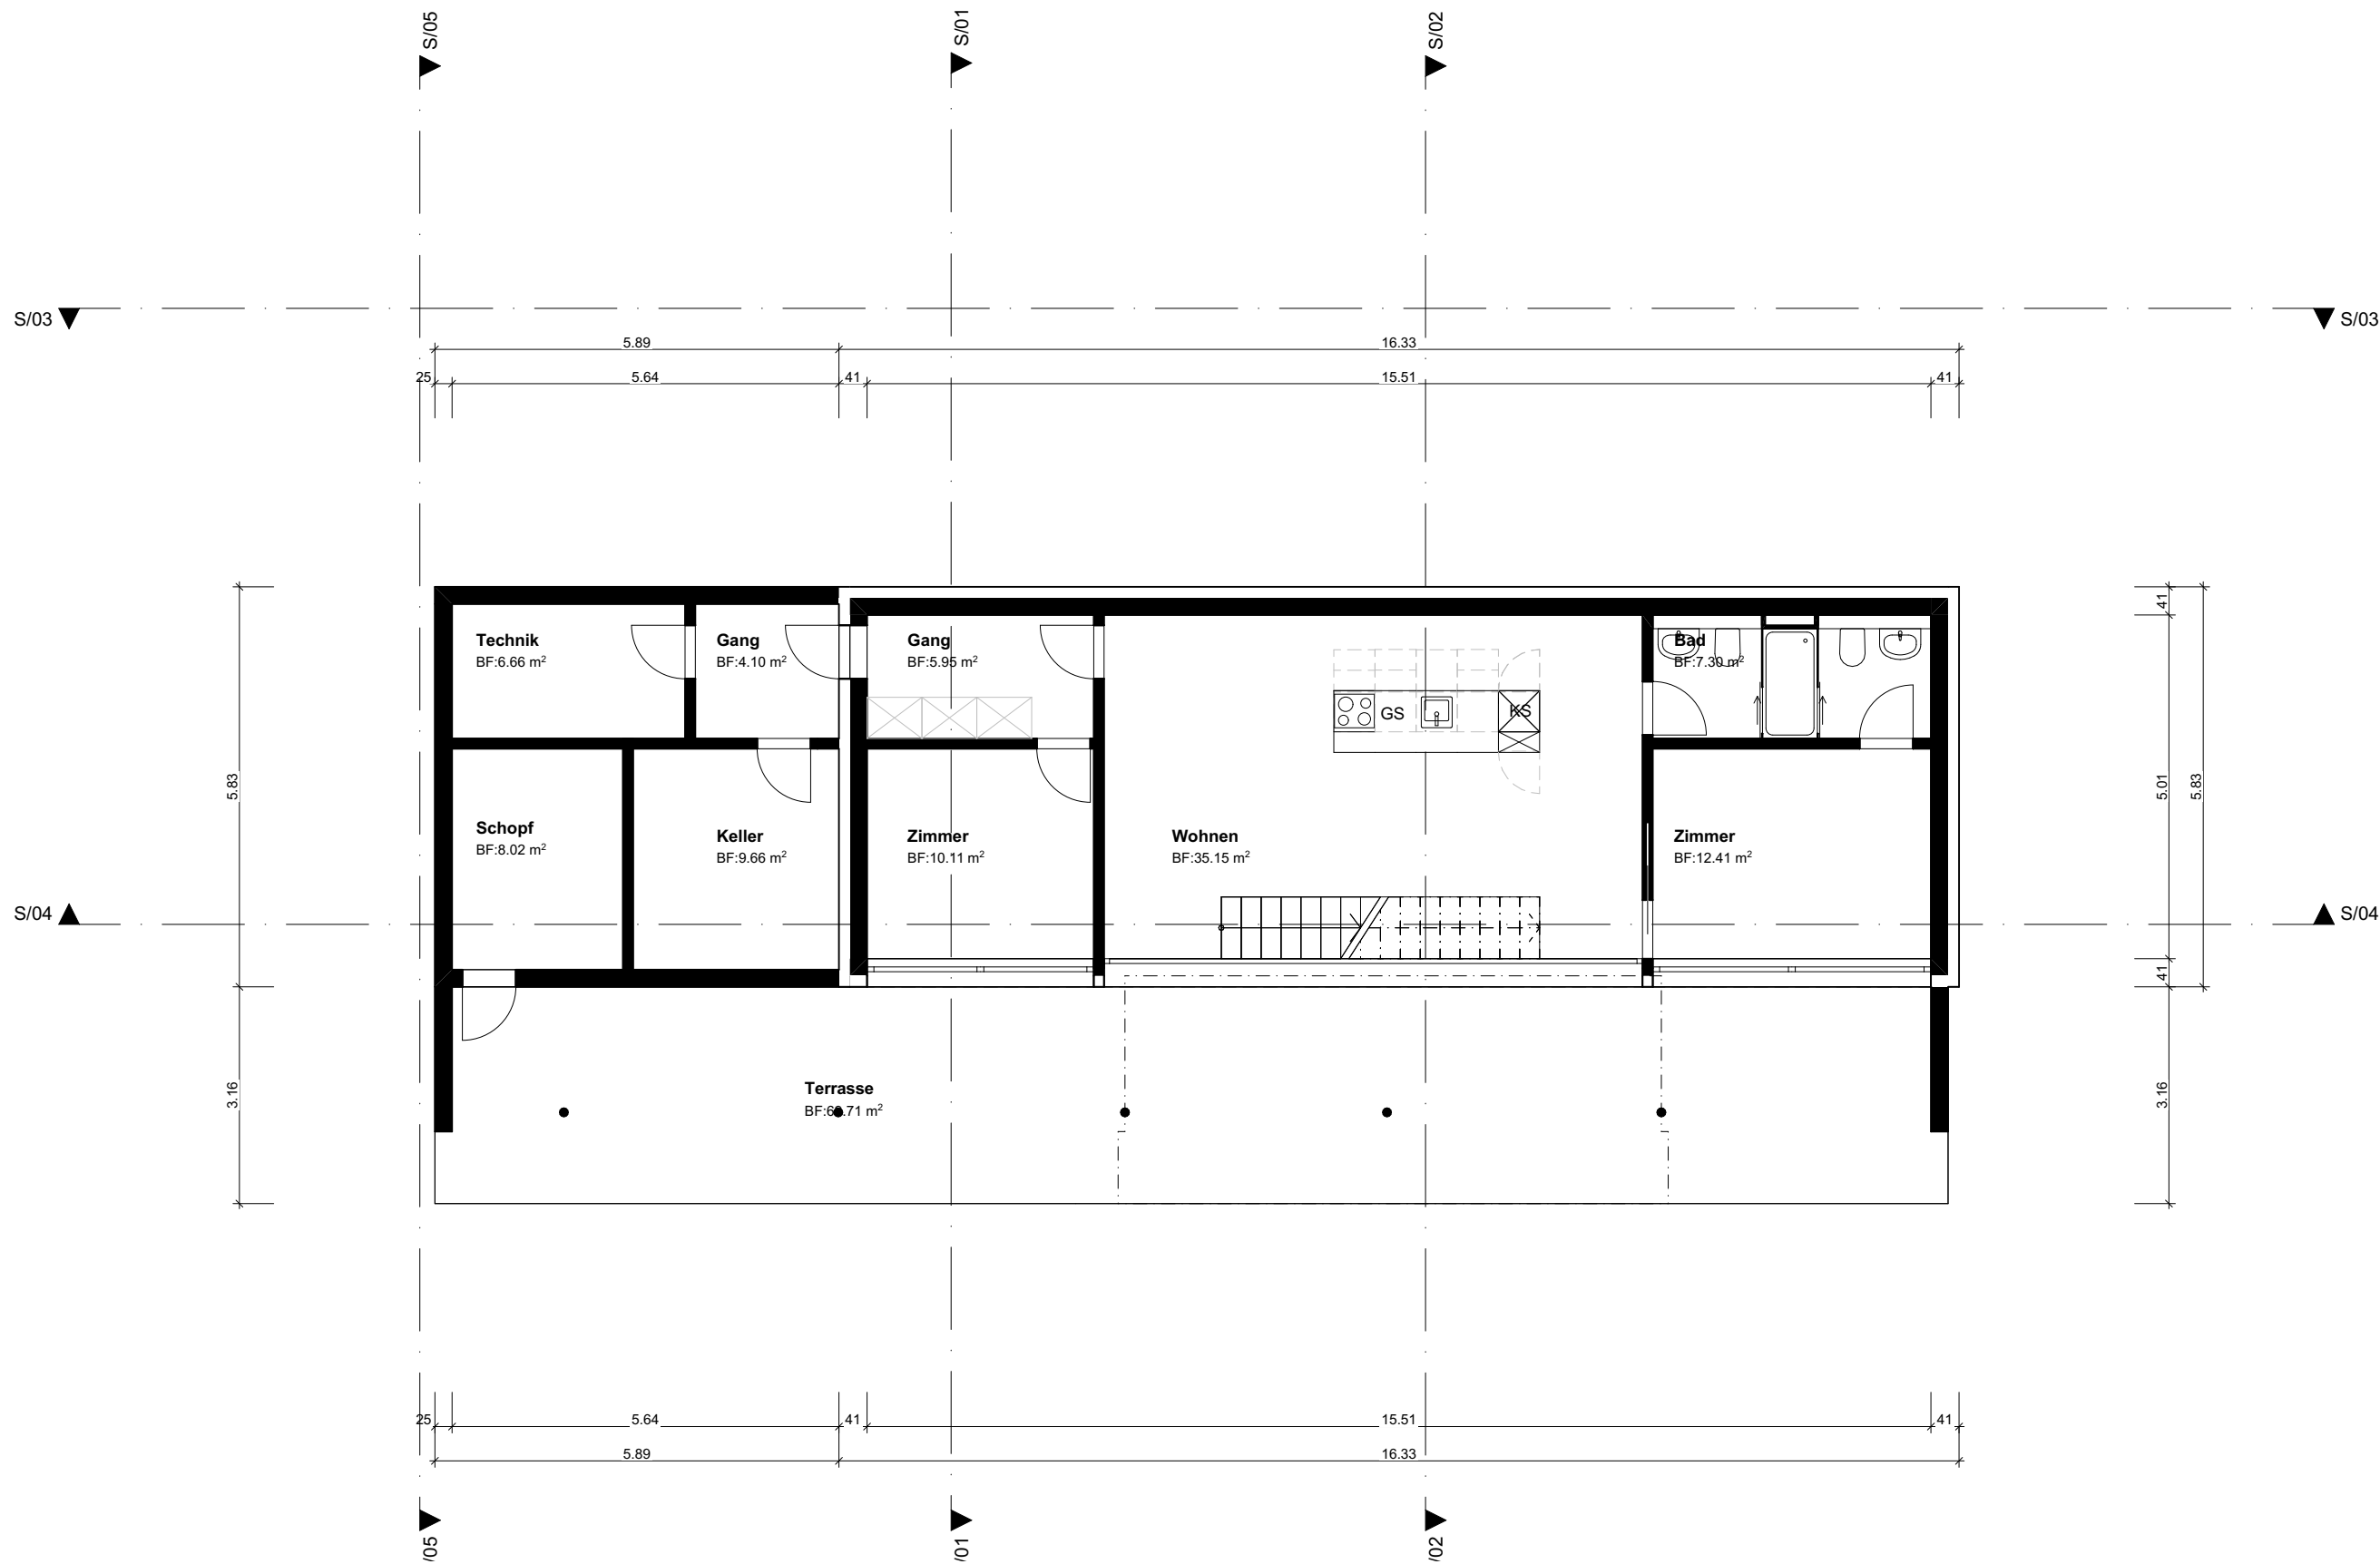




Vorprojekt

blaserarchitekten

Blaser Architekten AG | Austrasse 24 | CH-4051 Basel | T +41 61 278 95 55 | www.blaserarchitekten.ch



Objekt:	2268 EFH_Schiffer_Liesberg	Format:	A3	Masstab:	1:100	Erstellungsdatum/Gez.:	01.12.2022/PWi
Bauherr:	Christoph Schiffer, Steinreberstrasse 43, 4153	Lage:	OK FB Erdgeschoss ±0.00 = #m ü.M.	Revison:	A	letzte Revision/Gez.:	22.12.2022/ PWi
Phase:	Vorprojekt	Plan:	2268_2268_31_GRU_300-01_100_A_Grundriss_UG	Datei:	2268_VP_V8_PWi.pln	Kontrolliert/Visum:	22.12.2022/

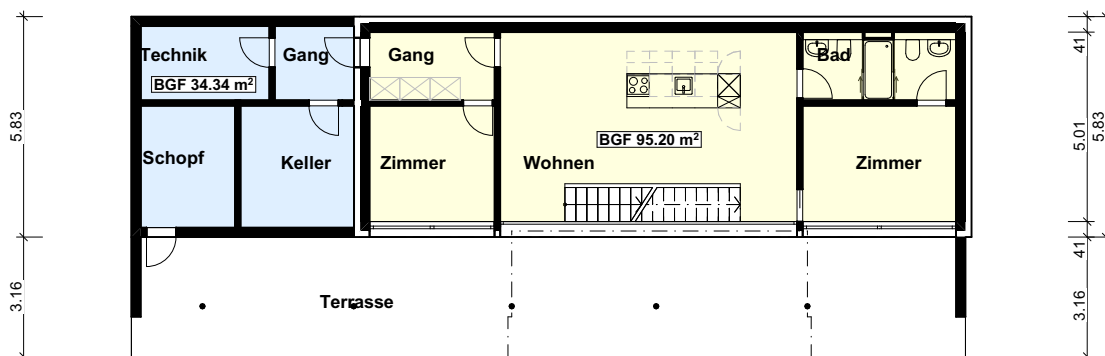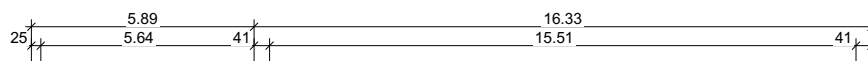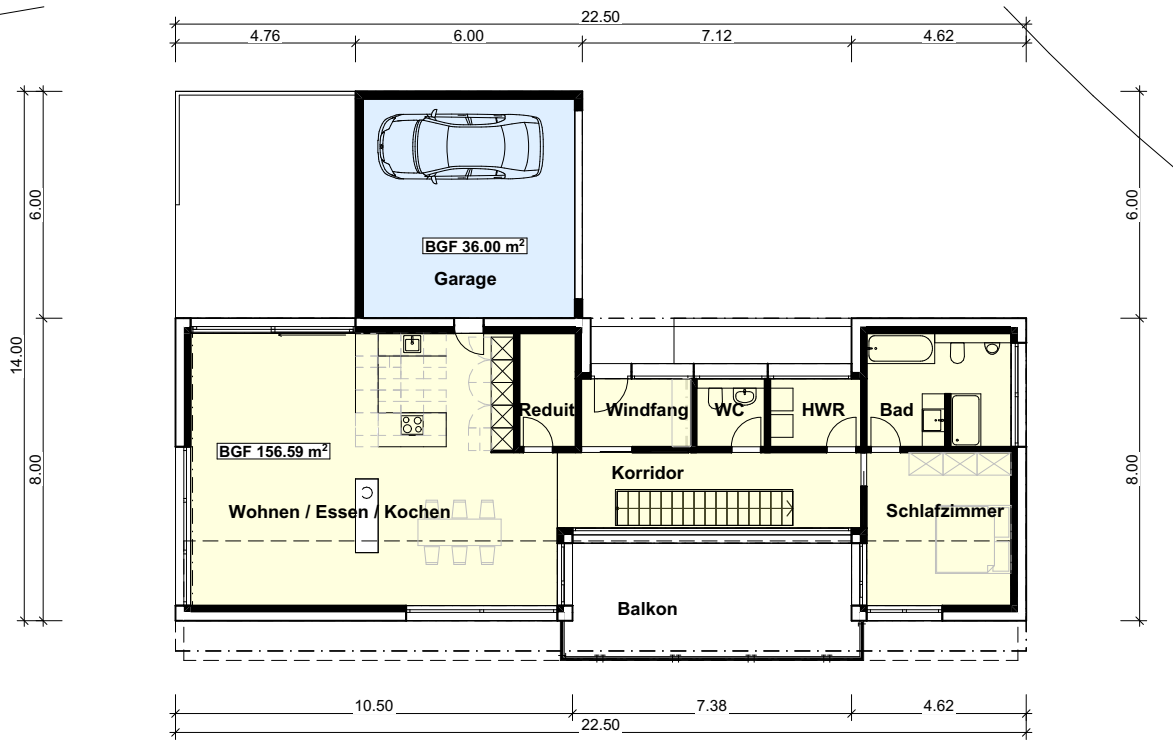

BGF

Warm	
Erdgeschoss	156.59m ²
Untergeschoss	95.20m ²
Total Warm	251.79m²

Kalt	
Erdgeschoss	36.00m ²
Untergeschoss	34.34m ²
Total Kalt	70.37m²


Vorprojekt

blaserarchitekten


Blaser Architekten AG | Austrasse 24 | CH-4051 Basel | T +41 61 278 95 55 | www.blaserarchitekten.ch




Objekt: 2268 EFH_Schiffer_Liesberg	Format: A4	Massstab: 1:200	Erstellungsdatum/Gez.: 01.12.2022/PWi
Bauherr: Christoph Schiffer, Steinreberstrasse 43, 4153	Lage: OK FB Erdgeschoss ±0.00 = #m ü.M.	Revision: A	letzte Revision/Gez.: 22.12.2022/ PWi
Phase: Vorprojekt	Plan: 2268_2268_31_KON_200-02_100_A_####_BGF	Datei: 2268_VP_V8_PWi.pln	Kontrolliert/Visum: 22.12.2022/

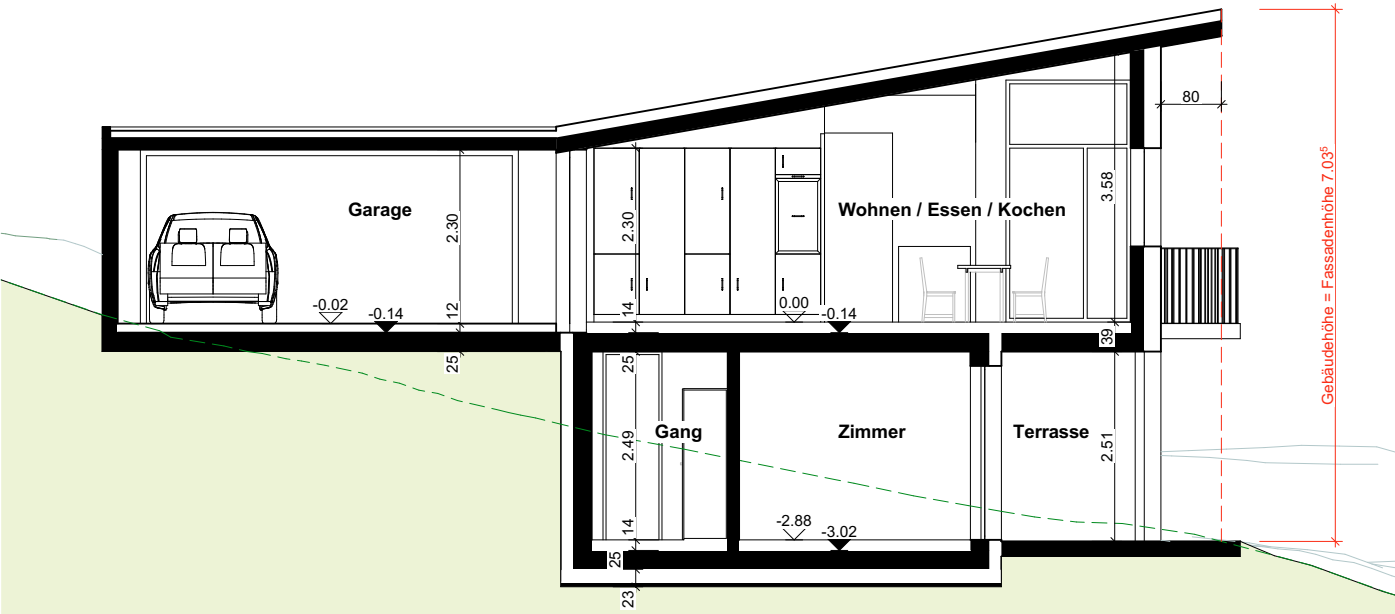

S01 / Querschnitt


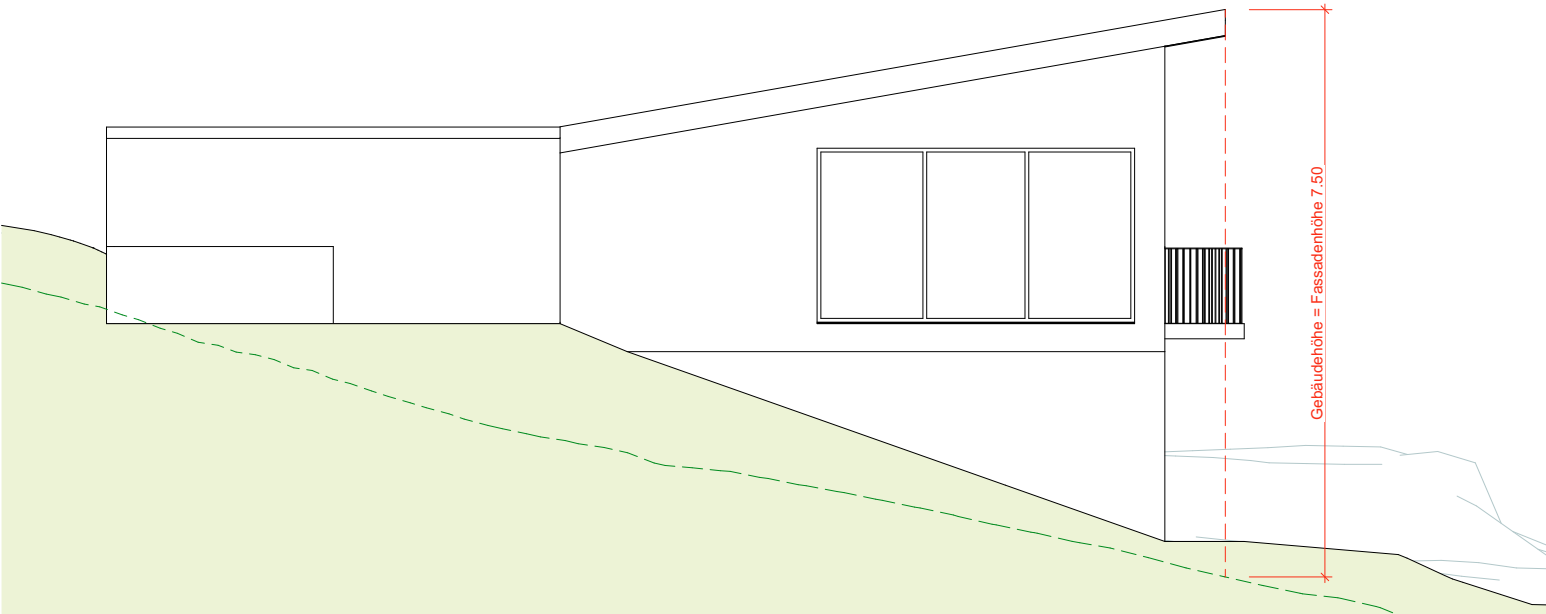


S05 / Kontrollschnitt

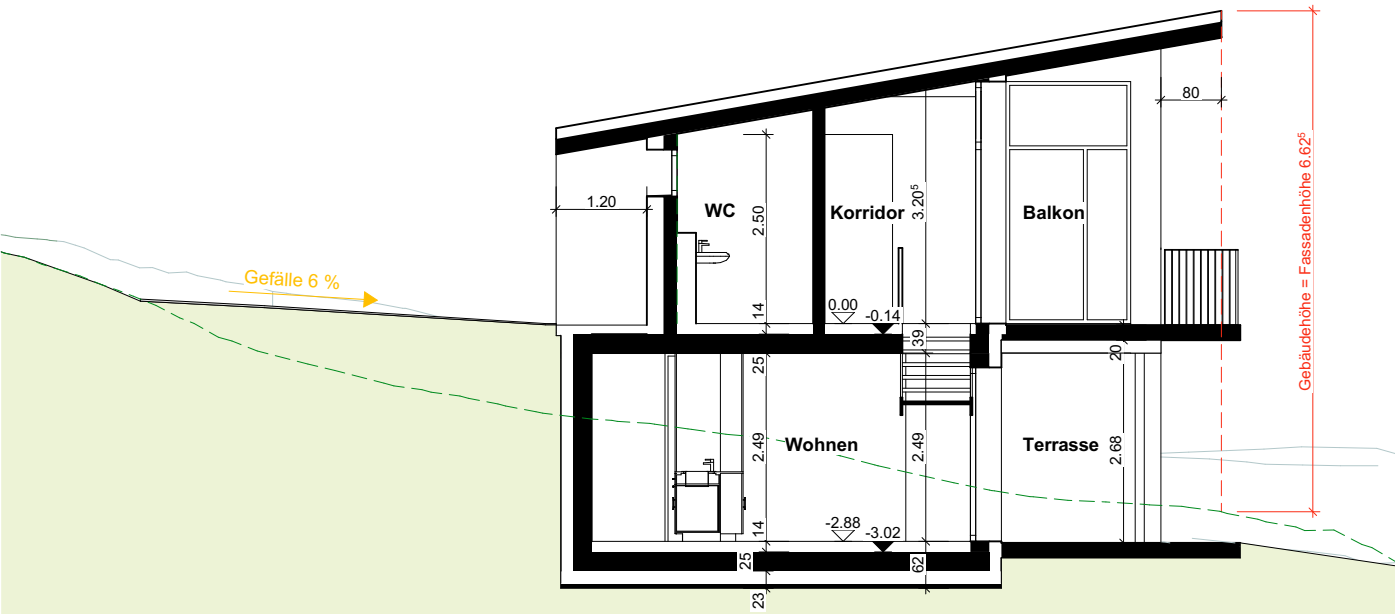

S02 / Querschnitt


W2	
Maximale Gebäudehöhe:	11.5m
Maximale (traufseitig) Fassadenhöhe:	6.5m + 1m
Maximale Länge:	24m

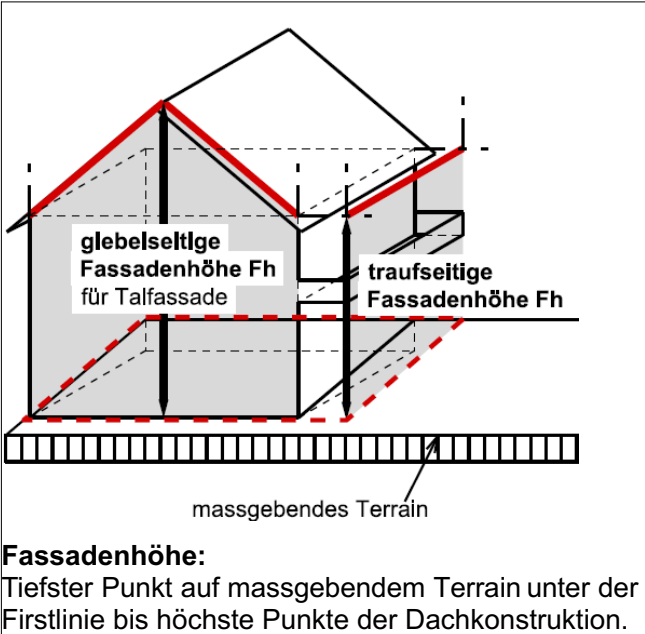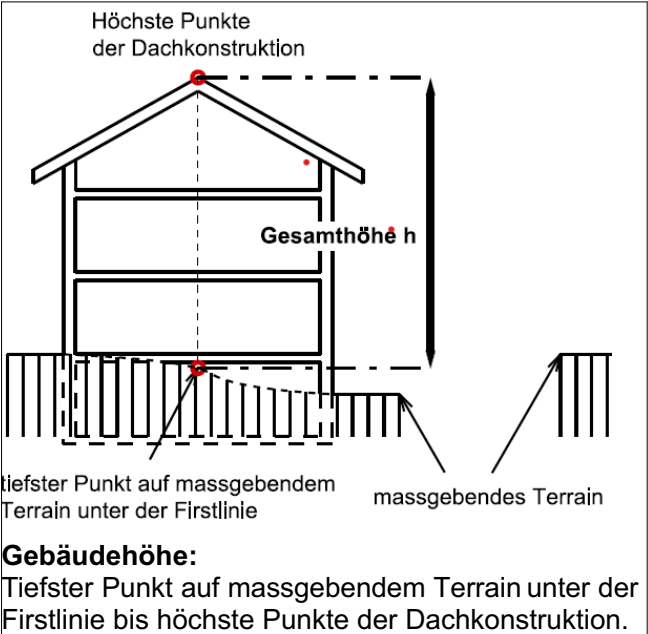


Vorprojekt



Objekt: 2268 EFH_Schiffer_Liesberg	Format: A3	Masstab: 1:100	Erstellungsdatum/Gez.: 01.12.2022/PWi
Bauherr: Christoph Schiffer, Steinreberstrasse 43, 4153	Lage: OK FB Erdgeschoss ±0.00 = #m ü.M.	Revison: A	letzte Revision/Gez.: 22.12.2022/ PWi
Phase: Vorprojekt	Plan: 2268_2268_31_SN_400-01_100_A_Querschnitte	Datei: 2268_VP_V8_PWi.pln	Kontrolliert/Visum: 22.12.2022/

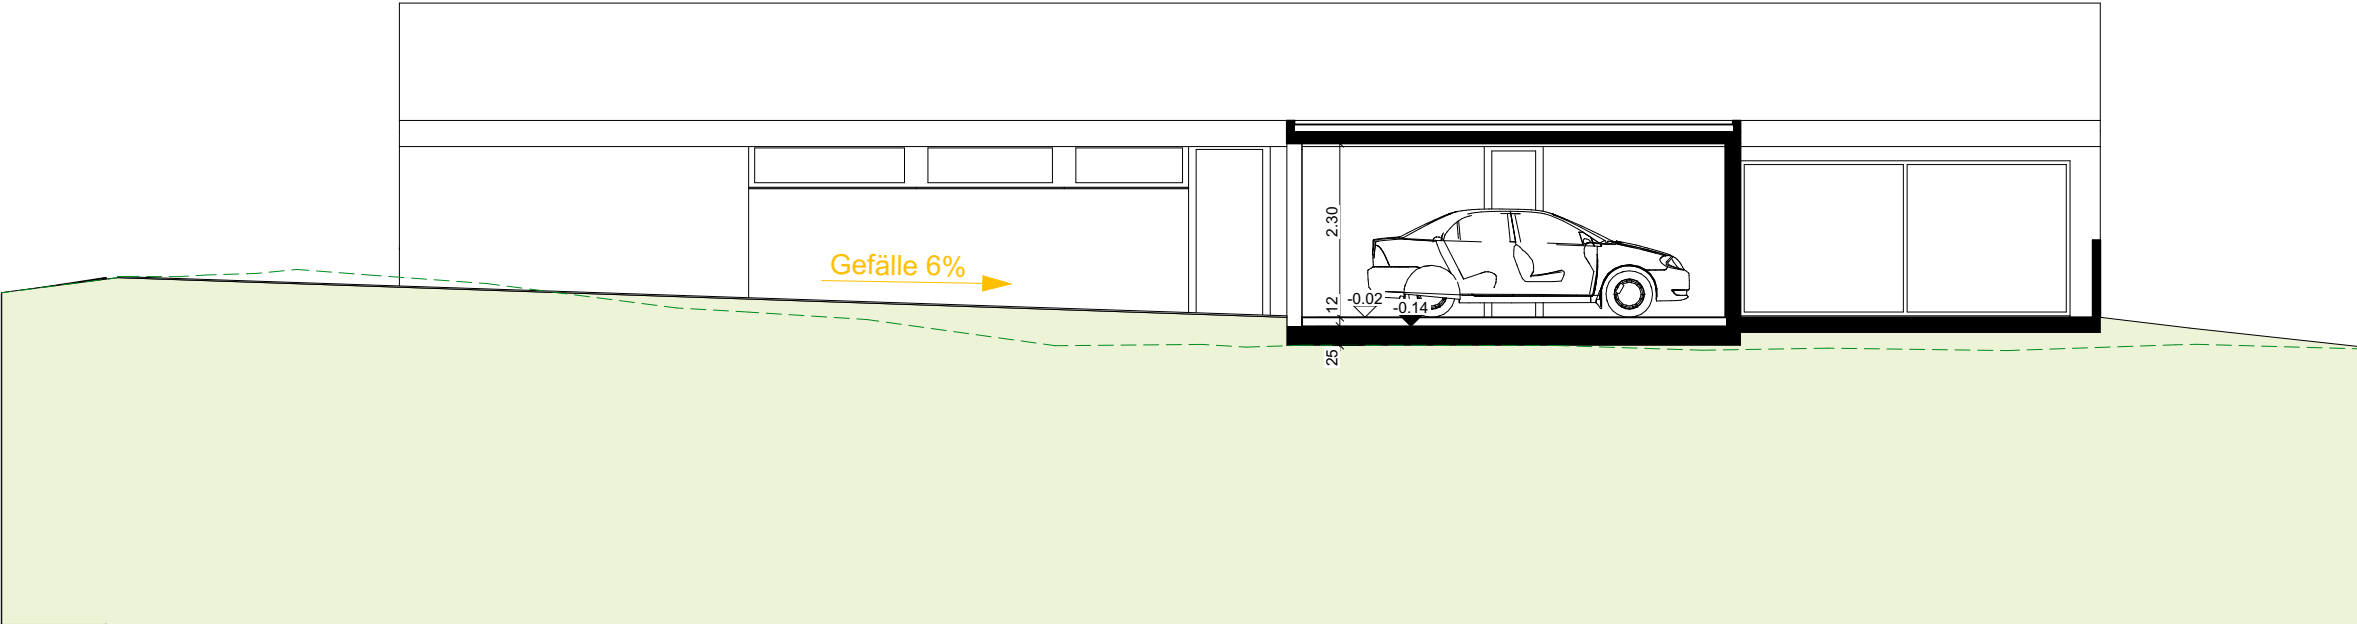

S03 / Längsschnitt Rampe

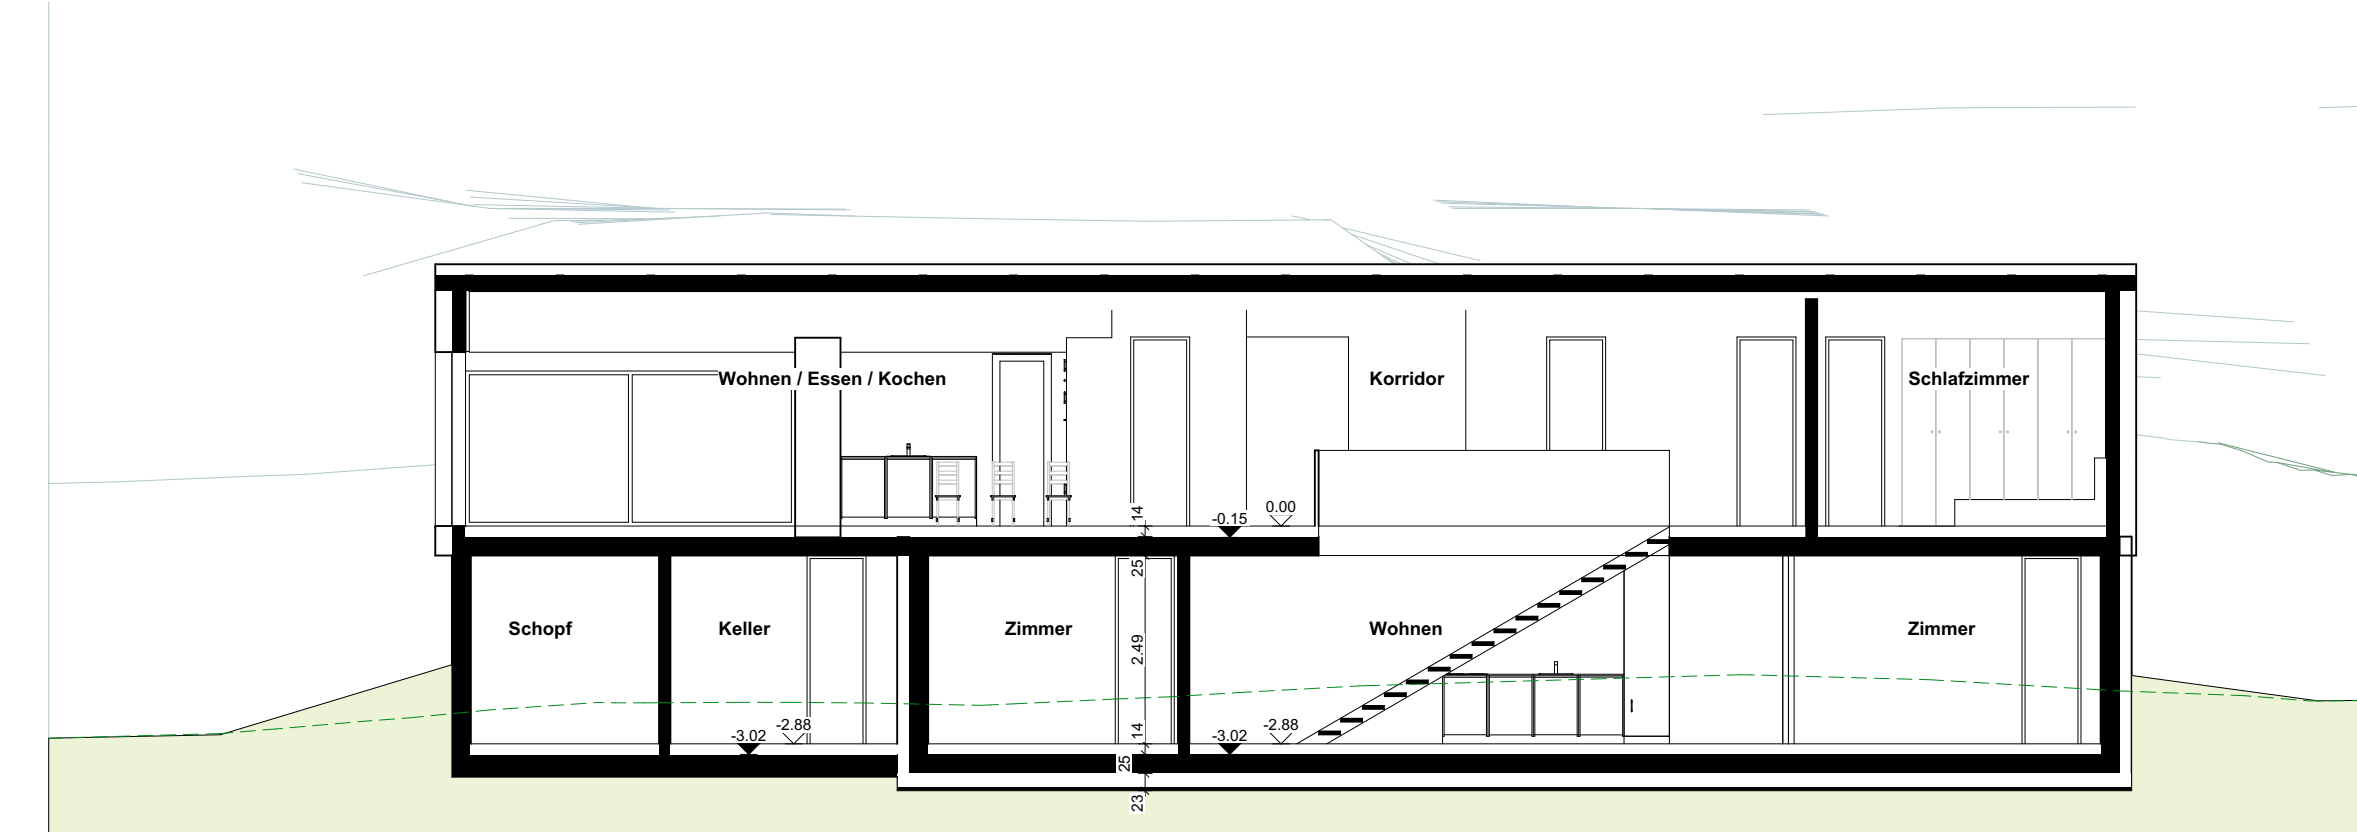

S04 / Treppenschnitt innen

Vorprojekt



Objekt:	2268 EFH_Schiffer_Liesberg	Format:	A3	Masstab:	1:100	Erstellungsdatum/Gez.:	01.12.2022/PWi
Bauherr:	Christoph Schiffer, Steinreberstrasse 43, 4153	Lage:	OK FB Erdgeschoss ±0.00 = #m ü.M.	Revison:	A	letzte Revision/Gez.:	22.12.2022/ PWi
Phase:	Vorprojekt	Plan:	2268_2268_31_SN_400-02_100_A_Längsschnitte	Datei:	2268_VP_V8_PWi.pln	Kontrolliert/Visum:	22.12.2022/



Eternit-Schieferdach, schwarz



Pulldach + Oblichter




Cheminée




Holzlamellen



Hangseite

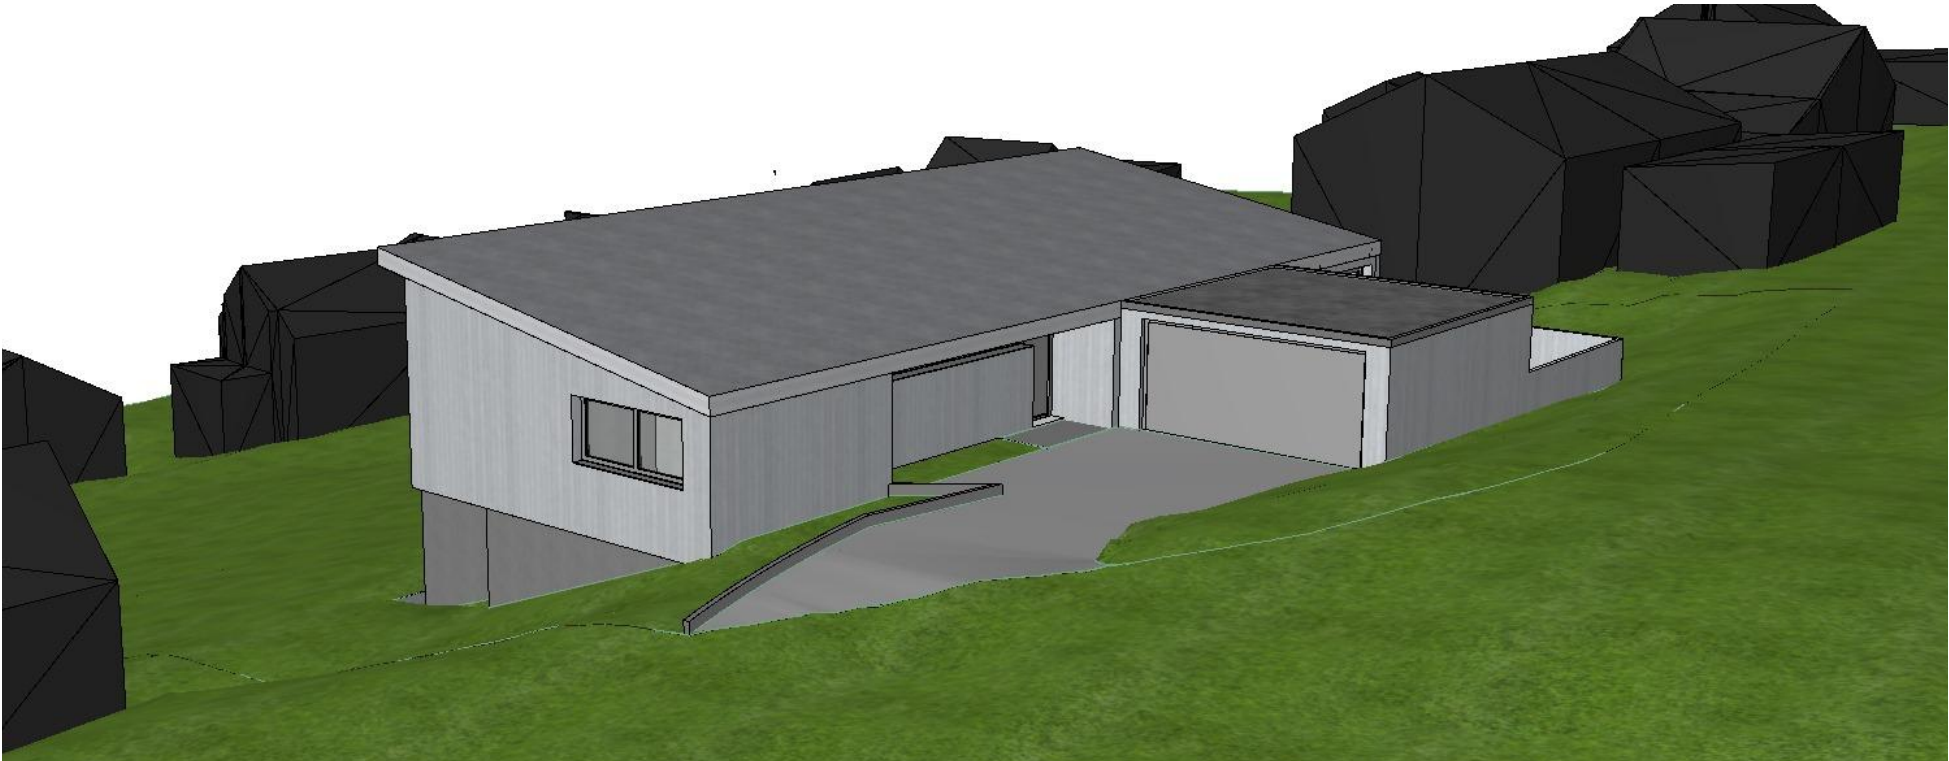

Strassenseite

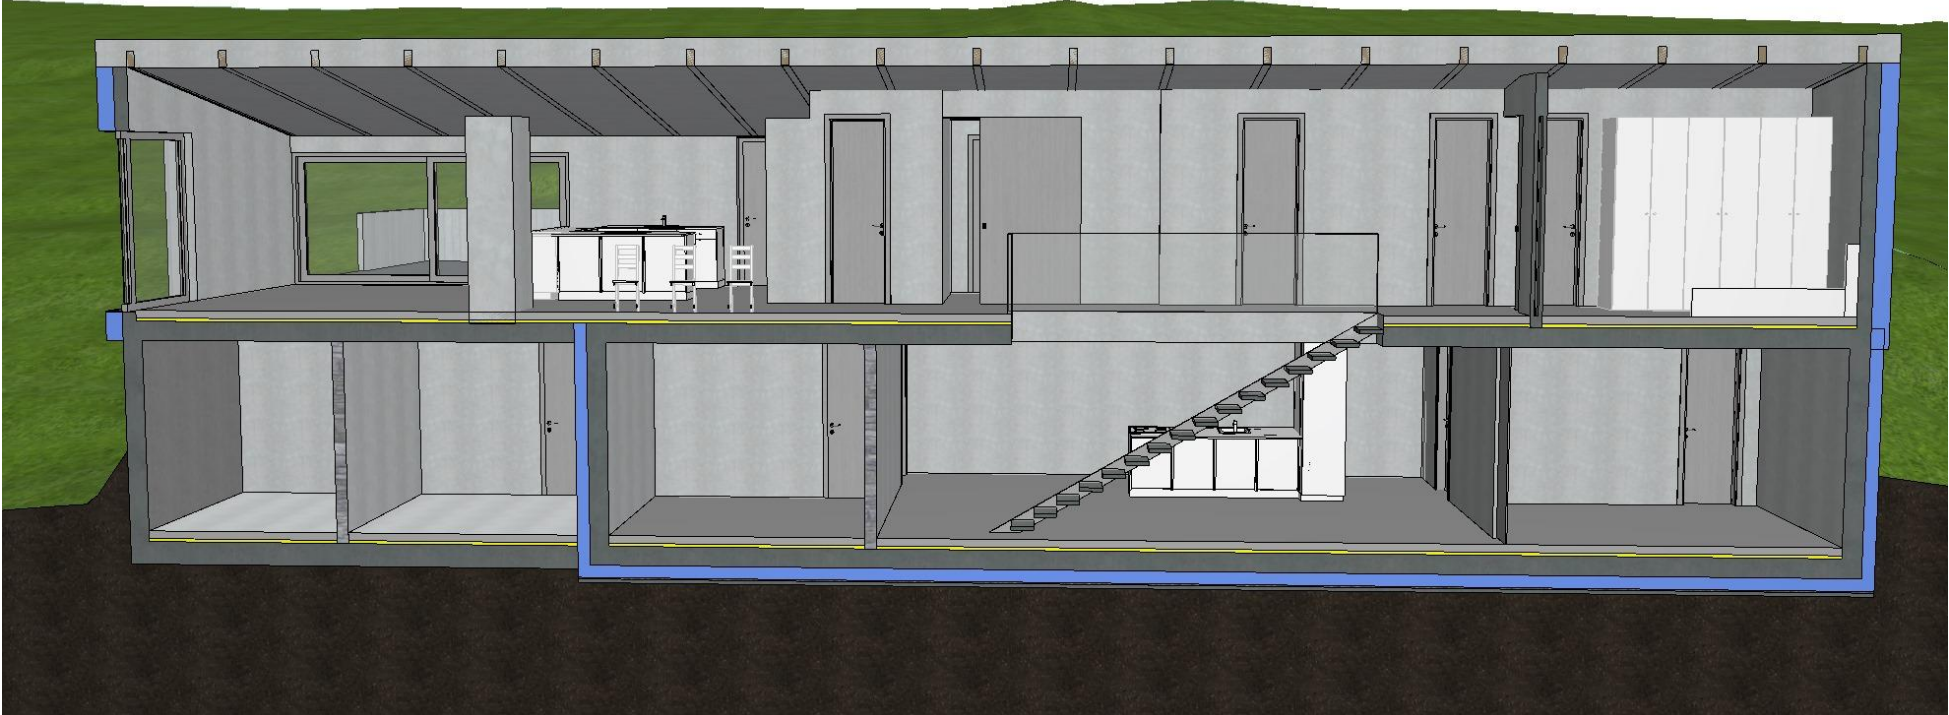

Längsschnitt

Vorprojekt



Objekt:	2268 EFH_Schiffer_Liesberg	Format:	A4	Massstab:		Erstellungsdatum/Gez.:	01.12.2022/PWi
Bauherr:	Christoph Schiffer, Steinreberstrasse 43, 4153	Lage:	OK FB Erdgeschoss ±0.00 = #m ü.M.	Revision:	A	letzte Revision/Gez.:	22.12.2022/ PWi
Phase:	Vorprojekt	Plan:	2268_2268_31_VIS_400-01_100_A_####_Visualisierung	Datei:	2268_VP_V8_PWi.pln	Kontrolliert/Visum:	22.12.2022/