


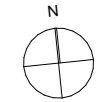


**Vorprojekt**

**blaserarchitekten**

Blaser Architekten AG | Austrasse 24 | CH-4051 Basel | T +41 61 278 95 55 | www.blaserarchitekten.ch




Objekt: <b>2268 EFH_Schiffer_Liesberg</b>	Format: <b>A3</b>	Masstab: <b>1:500</b>	Erstellungsdatum/Gez.: <b>01.12.2022/PWi</b>
Bauherr: <b>Christoph Schiffer, Steinreberstrasse 43, 4153</b>	Lage: <b>OK FB Erdgeschoss ±0.00 = #m ü.M.</b>	Revison: <b>A</b>	letzte Revision/Gez.: <b>21.12.2022/ PWi</b>
Phase: <b>Vorprojekt</b>	Plan: <b>2268_2268_31_SI_100-01_500_A_Situationsplan</b>	Datei: <b>2268_VP_V6_PWi.pln</b>	Kontrolliert/Visum: <b>21.12.2022/</b>

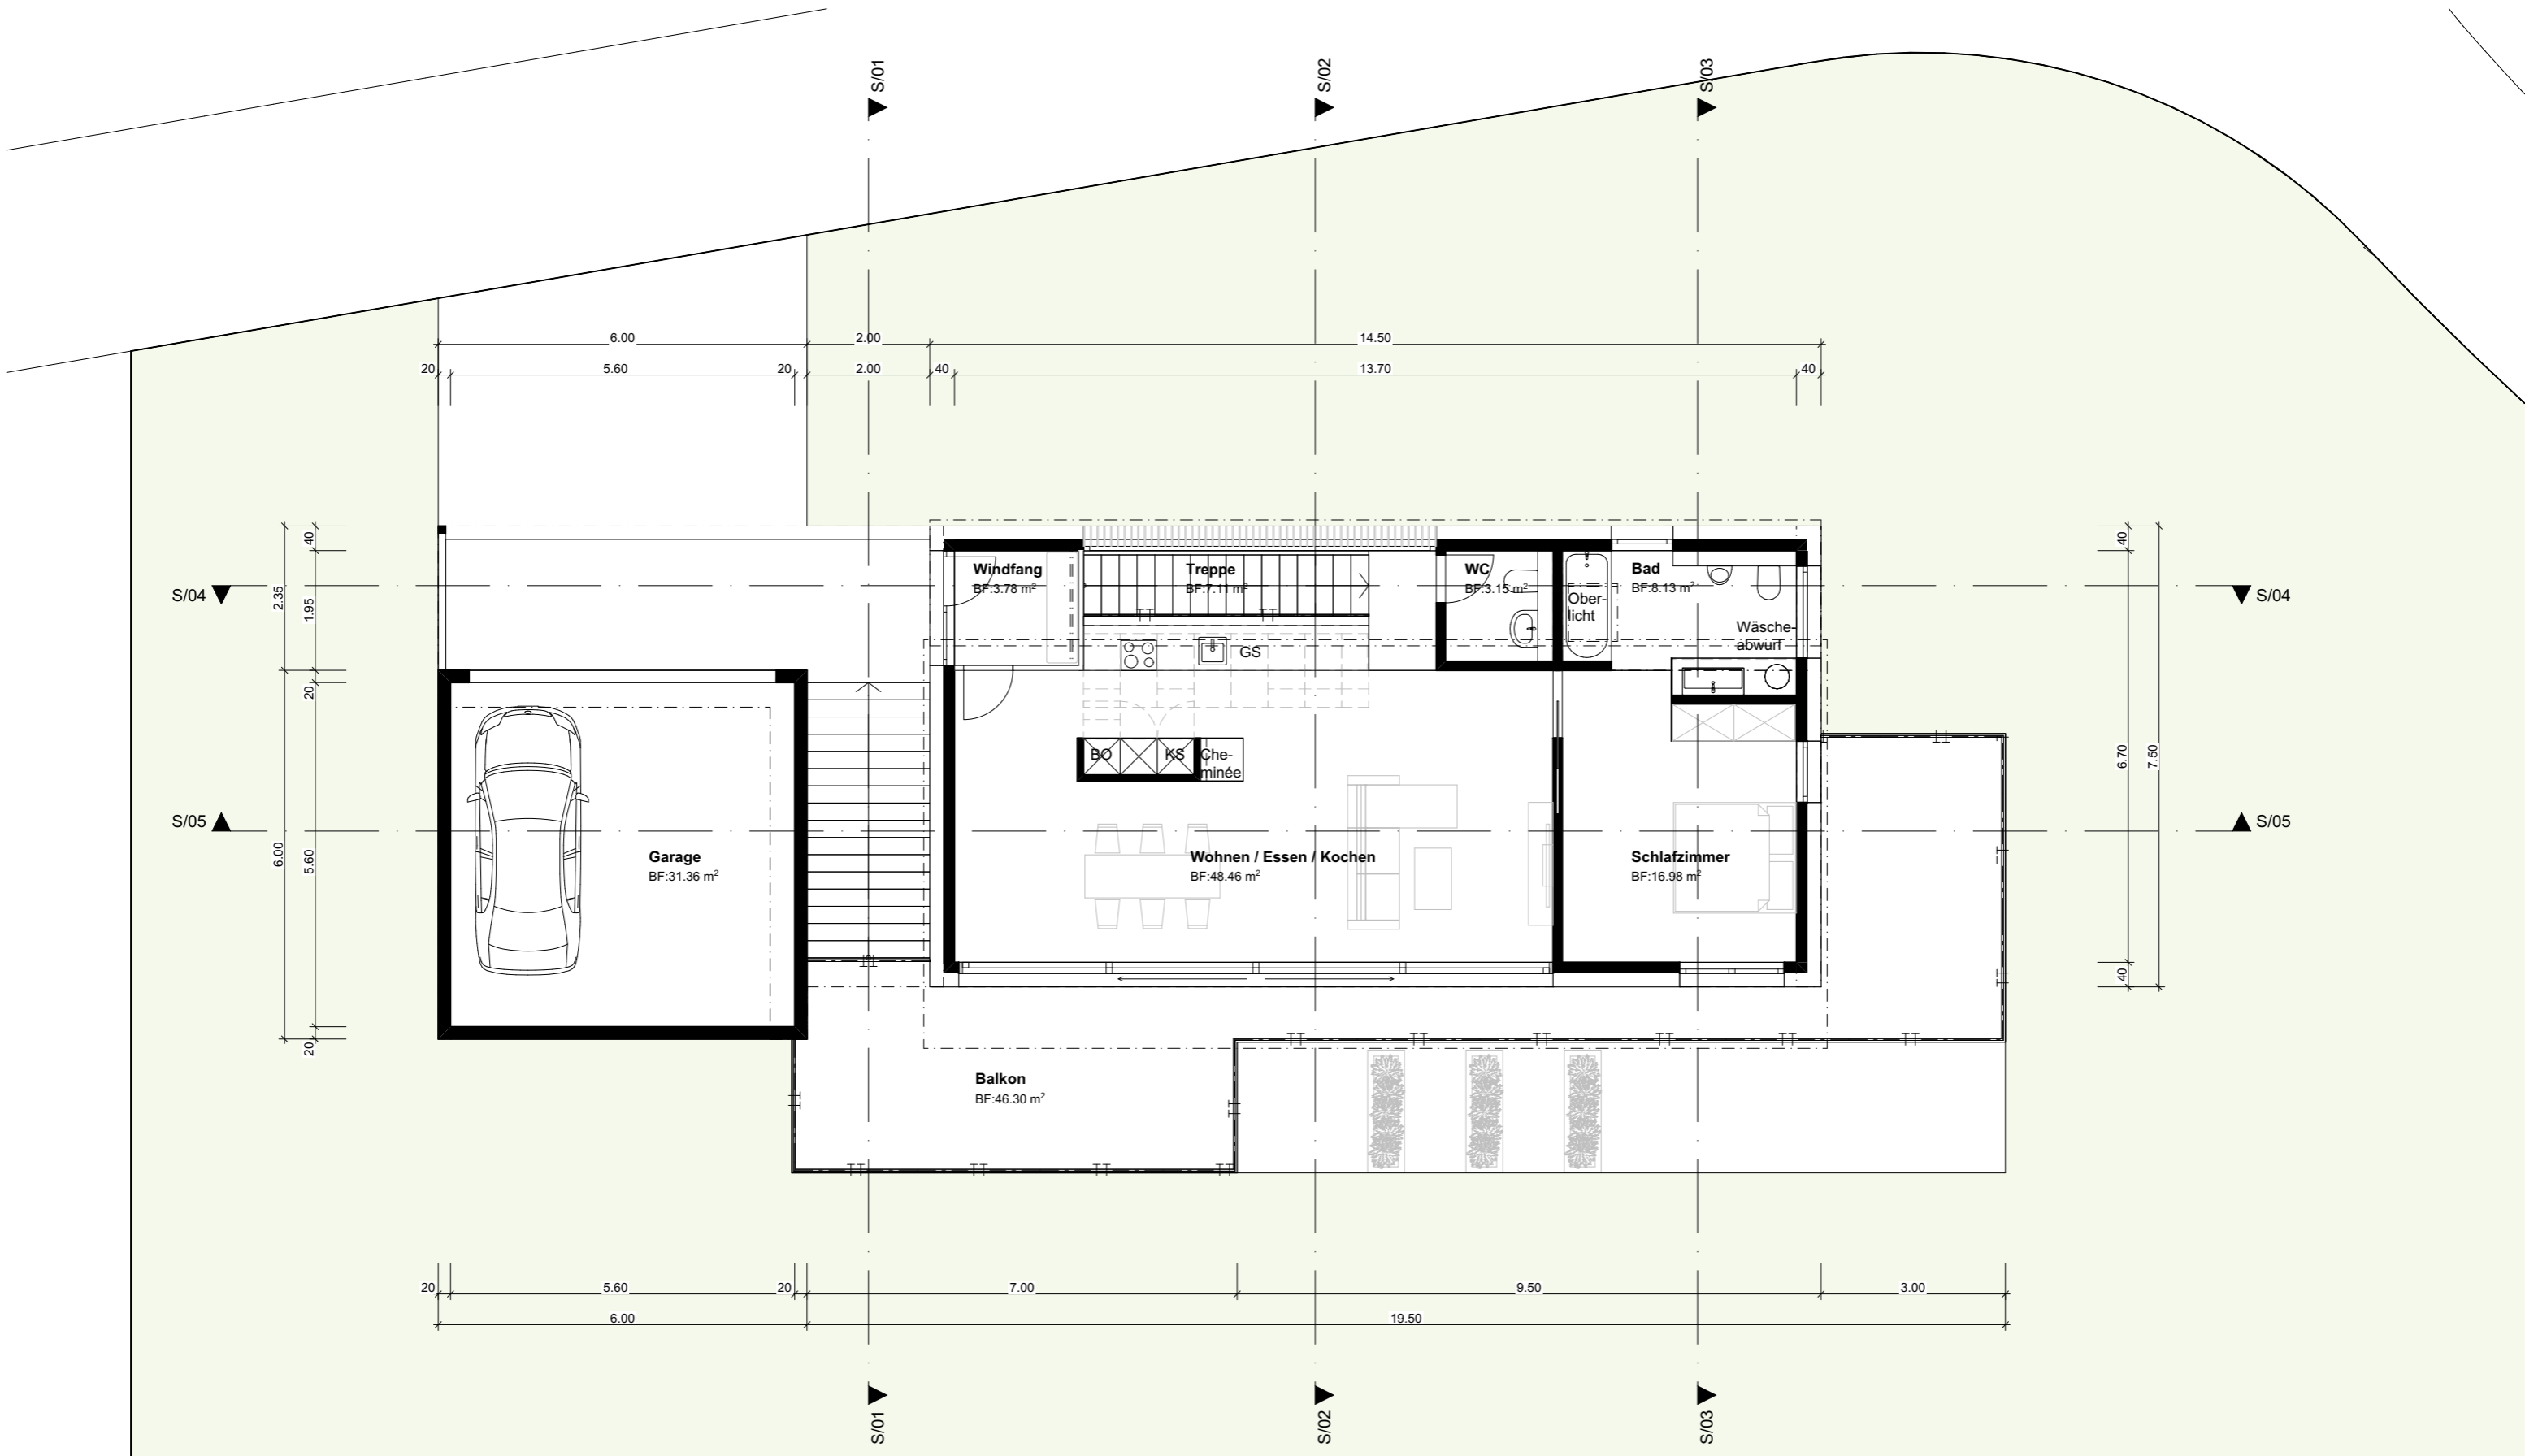


**Vorprojekt**

**blaserarchitekten**

Blaser Architekten AG | Austrasse 24 | CH-4051 Basel | T +41 61 278 95 55 | www.blaserarchitekten.ch

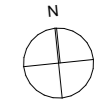

Objekt: <b>2268 EFH_Schiffer_Liesberg</b>	Format: <b>A3</b>	Masstab: <b>1:100</b>	Erstellungsdatum/Gez.: <b>01.12.2022/PWi</b>
Bauherr: <b>Christoph Schiffer, Steinreberstrasse 43, 4153</b>	Lage: <b>OK FB Erdgeschoss ±0.00 = #m ü.M.</b>	Revison: <b>A</b>	letzte Revision/Gez.: <b>2.12.2022/ PWi</b>
Phase: <b>Vorprojekt</b>	Plan: <b>2268_2268_31_GRU_300-02_100_A_Grundriss_EG</b>	Datei: <b>2268_VP_V6_PWi.pln</b>	Kontrolliert/Visum: <b>2.12.2022/</b>

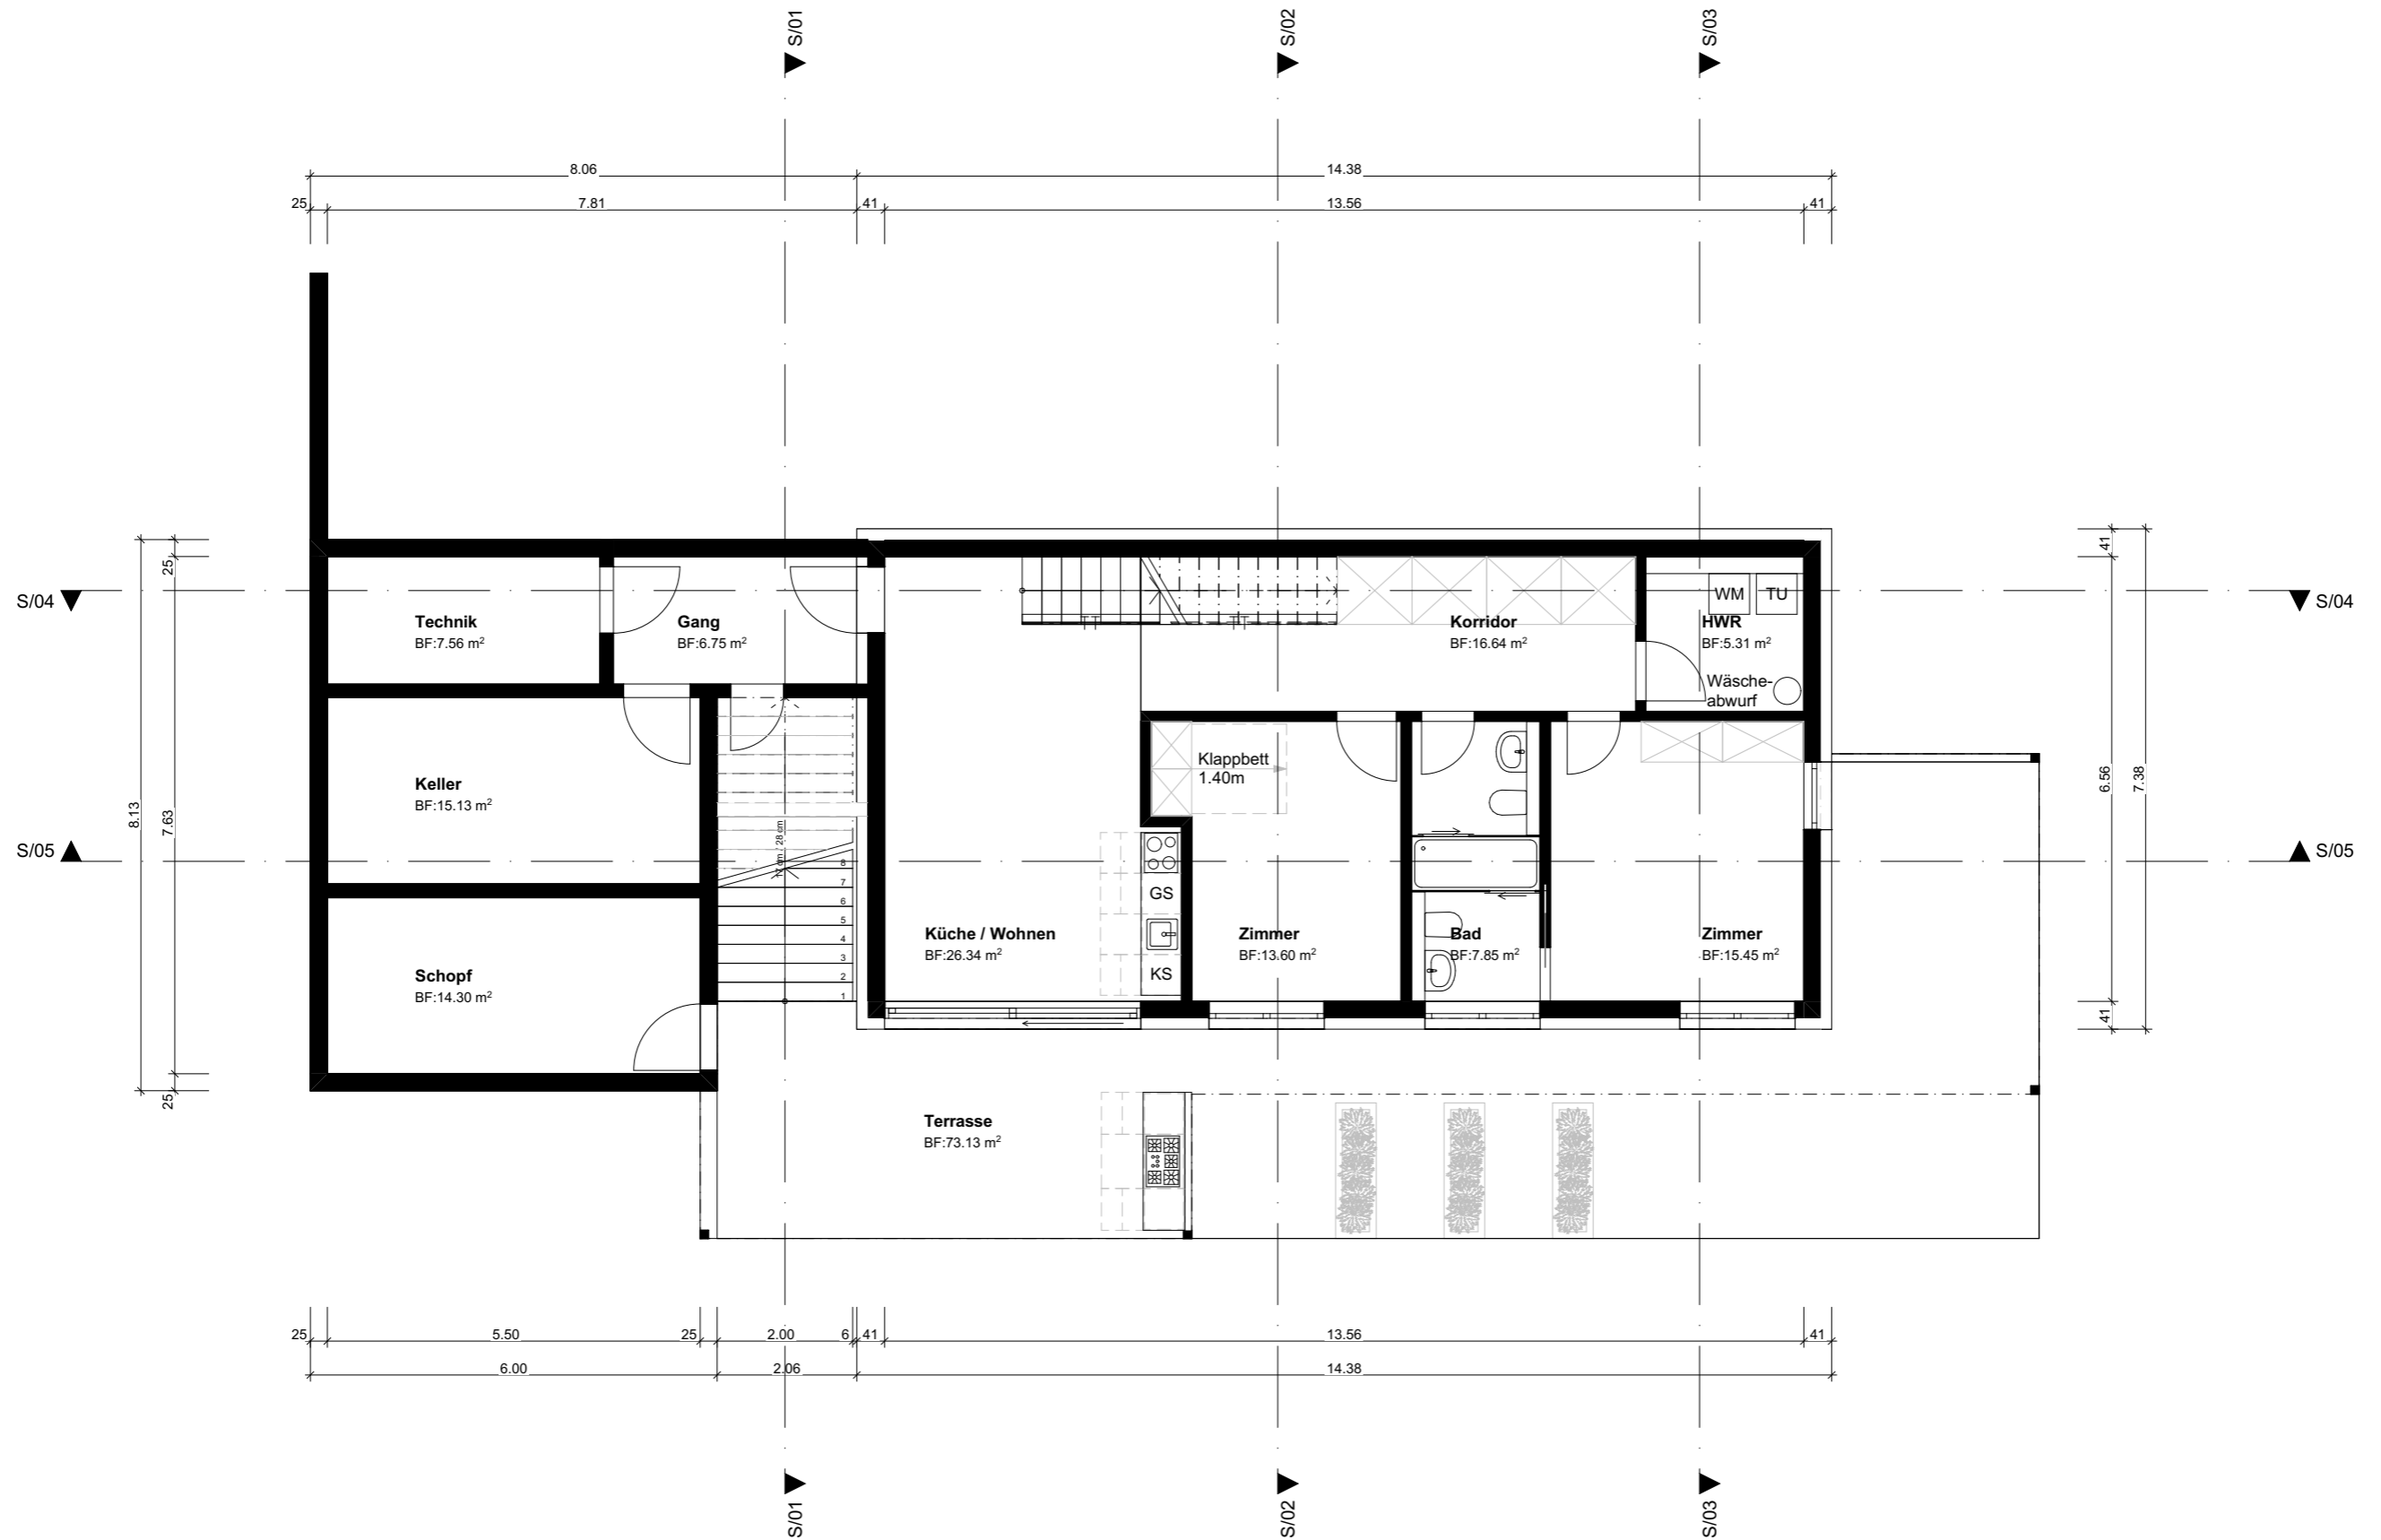

## Vorprojekt

**blaserarchitekten**

Blaser Architekten AG | Austrasse 24 | CH-4051 Basel | T +41 61 278 95 55 | www.blaserarchitekten.ch



Objekt: **2268 EFH\_Schiffer\_Liesberg**

Format: **A3**

Masstab: **1:100**

Erstellungsdatum/Gez.: **01.12.2022/PWi**

Bauherr: **Christoph Schiffer, Steinreberstrasse 43, 4153**

Lage: **OK FB Erdgeschoss ±0.00 = #m ü.M.**

Revison: **A**


letzte Revision/Gez.: **21.12.2022/ PWi**

Phase: **Vorprojekt**


Plan: **2268\_2268\_31\_GRU\_300-01\_100\_A\_Grundriss\_UG**

Datei: **2268\_VP\_V6\_PWi.pln**

Kontrolliert/Visum: **21.12.2022/**

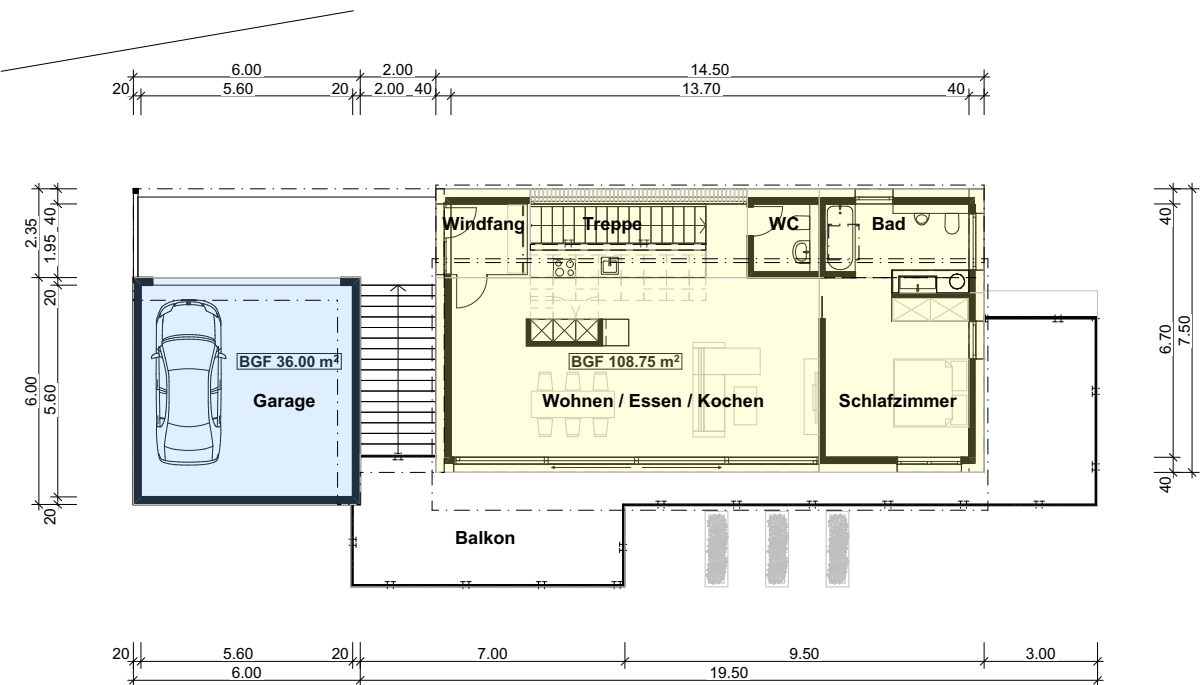

### Erdgeschoss

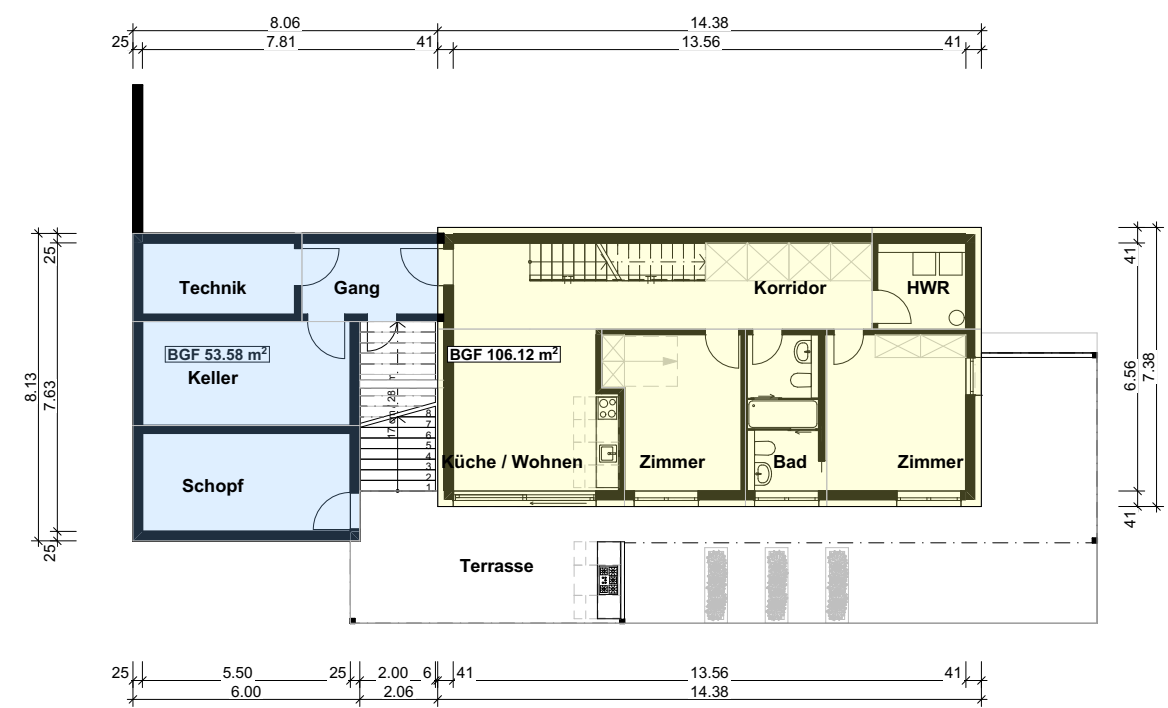

### Untergeschoss

### BGF

Warm	
Erdgeschoss	108.75m <sup>2</sup>
Untergeschoss	106.12m <sup>2</sup>
<b>Total Warm</b>	<b>214.87m<sup>2</sup></b>

Kalt	
Erdgeschoss	36.00m <sup>2</sup>
Untergeschoss	53.58m <sup>2</sup>
<b>Total Kalt</b>	<b>89.58m<sup>2</sup></b>


## Vorprojekt

**blaserarchitekten**


Blaser Architekten AG | Austrasse 24 | CH-4051 Basel | T +41 61 278 95 55 | www.blaserarchitekten.ch




Objekt: 2268 EFH_Schiffer_Liesberg	Format: A4	Masstab: 1:200	Erstellungsdatum/Gez.: 02.12.2022/PWi
Bauherr: Christoph Schiffer, Steinreberstrasse 43, 4153	Lage: OK FB Erdgeschoss ±0.00 = #m ü.M.	Revision: A	letzte Revision/Gez.: 21.12.2022/ PWi
Phase: Vorprojekt	Plan: 2268_2268_31_KON_200-02_100_A_####_BGF	Datei: 2268_VP_V6_PWi.pln	Kontrolliert/Visum: 21.12.2022/

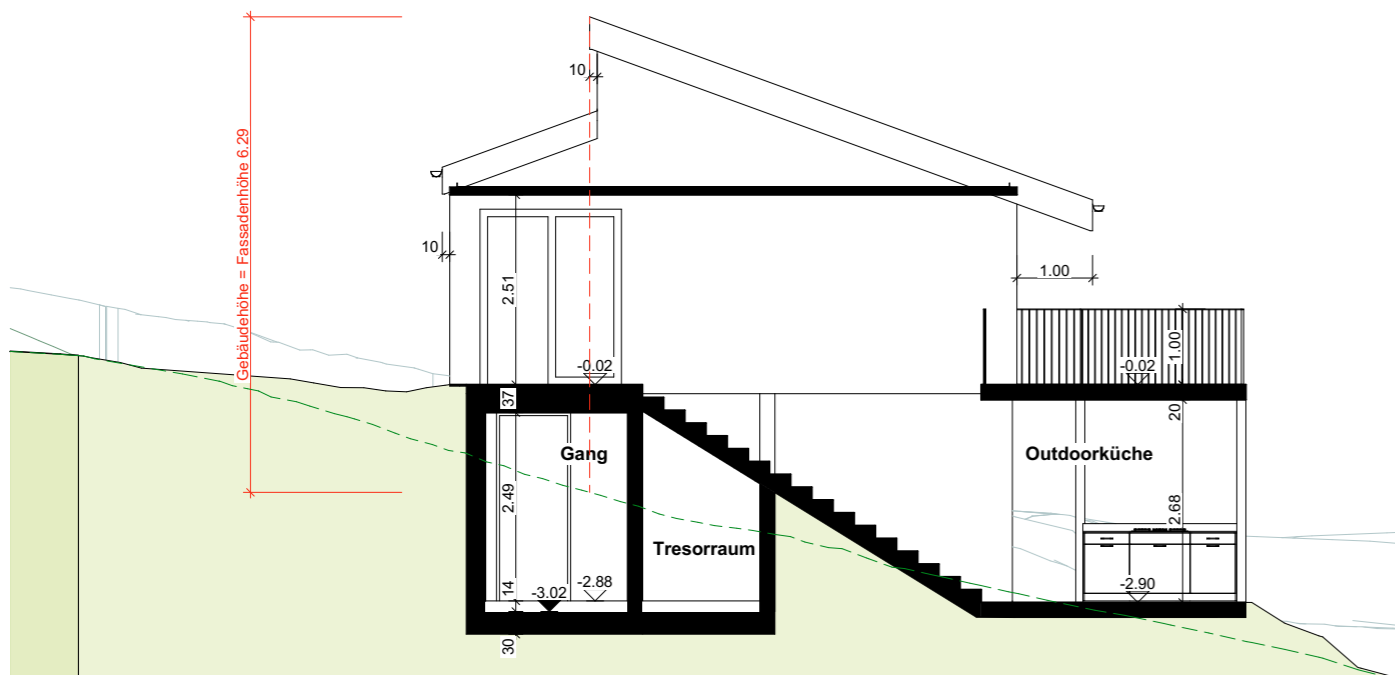

S01 / Treppenschnitt aussen

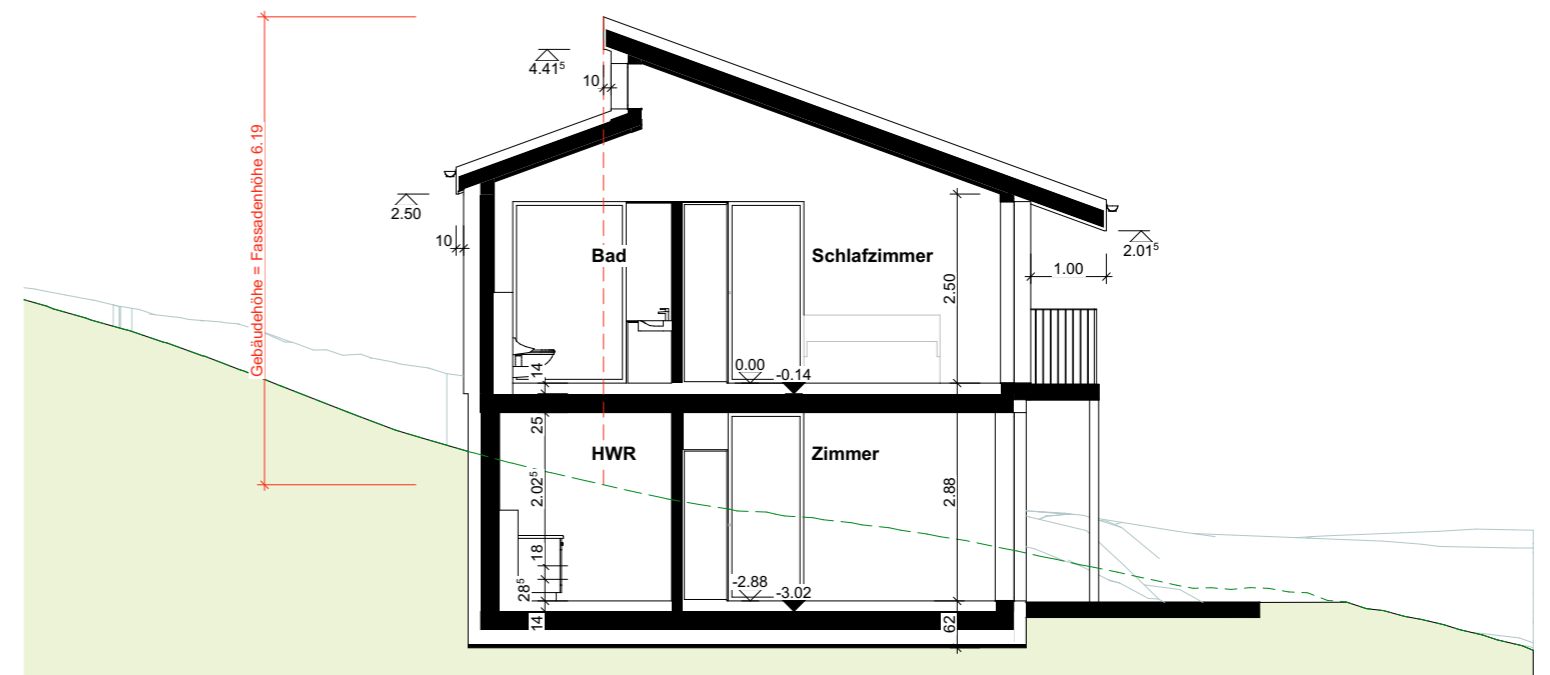



S03 / Querschnitt

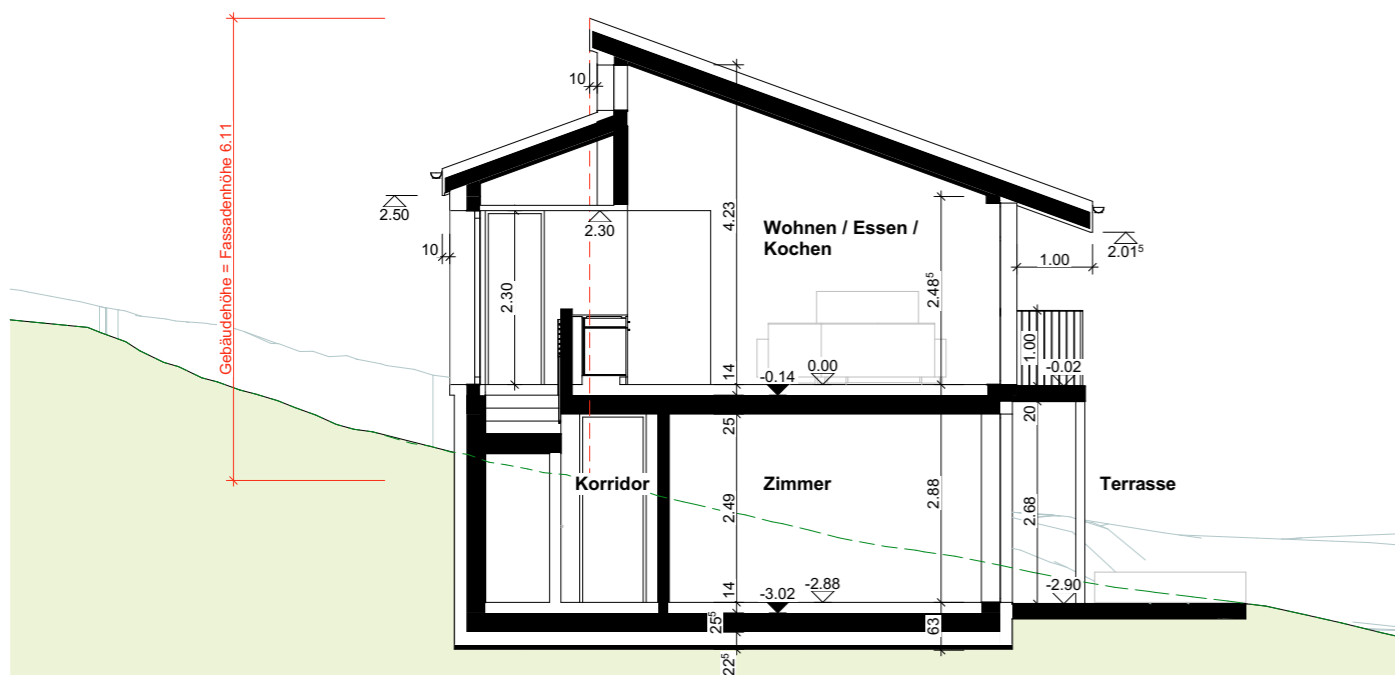


S02 / Querschnitt


**W2**

Maximale Gebäudehöhe:	11.5m
Maximale (traufseitig) Fassadenhöhe:	6.5m + 1m
Maximale Länge:	24m

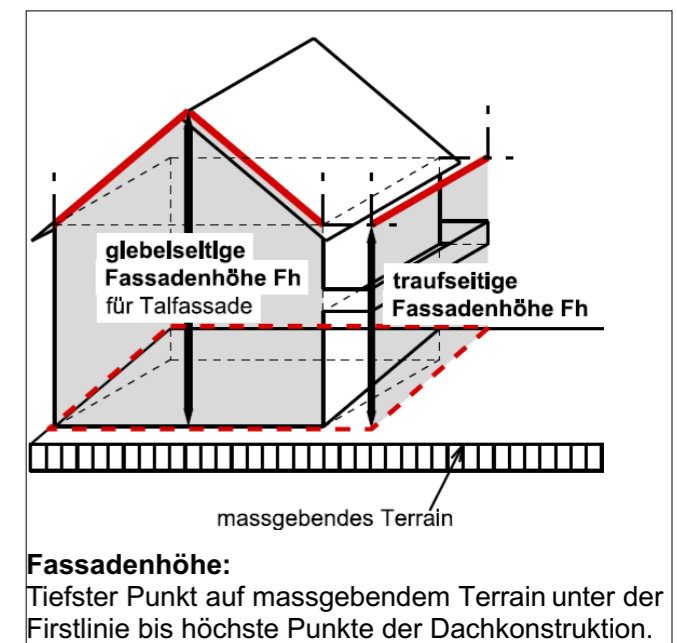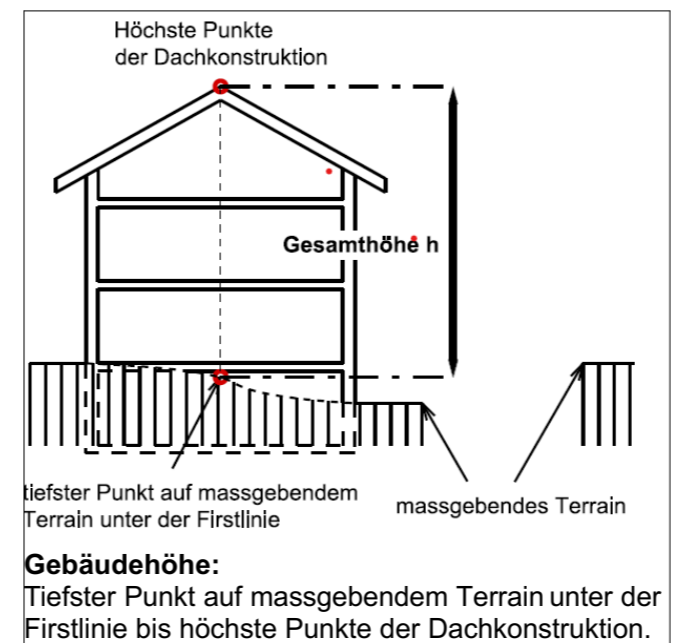


# Vorprojekt

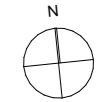

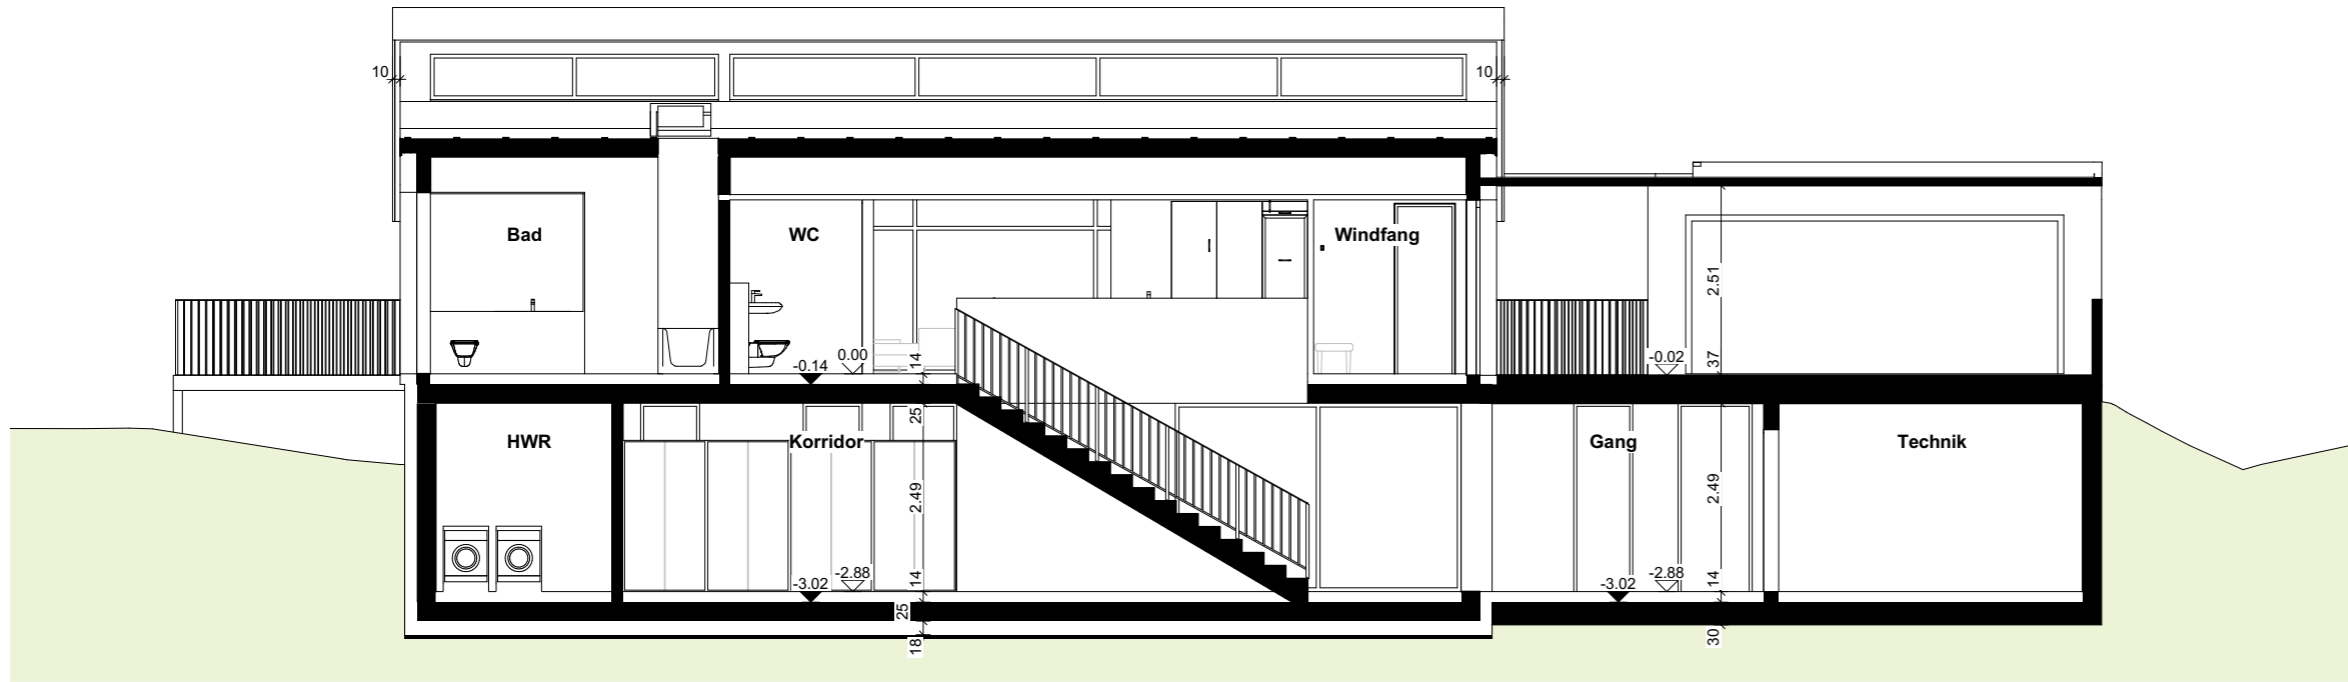

S03 / Treppenschnitt innen

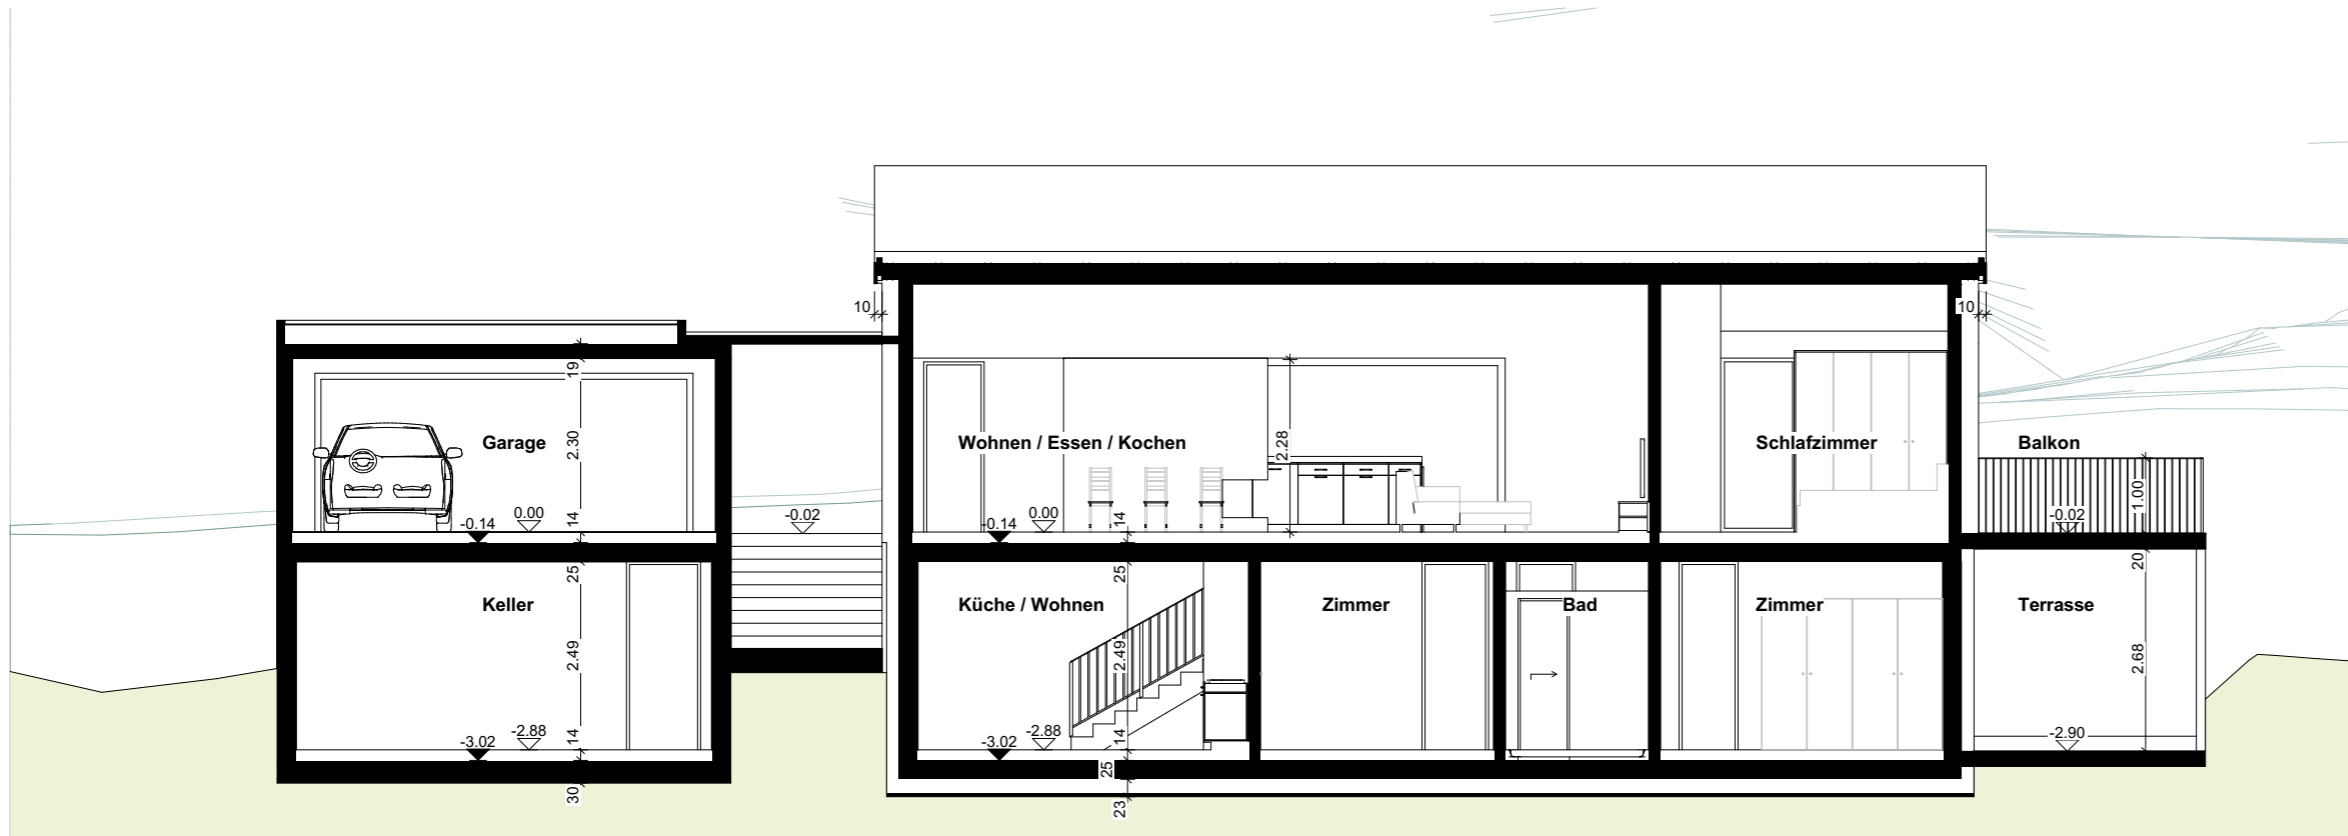

S04 / Längsschnitt



Eternit-Schieferdach, schwarz



Pultdach + Oblichter



Cheminée



Holzlamellen

## Vorprojekt

**blaserarchitekten**

Blaser Architekten AG | Austrasse 24 | CH-4051 Basel | T +41 61 278 95 55 | www.blaserarchitekten.ch



Objekt: 2268 EFH\_Schiffer\_Liesberg

Bauherr: Christoph Schiffer, Steinreberstrasse 43, 4153

Phase: Vorprojekt

Format: A3

Lage: OK FB Erdgeschoss ±0.00 = #m ü.M.

Plan: 2268\_2268\_31\_SN\_400-02\_100\_A\_Längsschnitte

Masstab: 1:100


Revison: A

Datei: 2268\_VP\_V6\_PWi.pln

Erstellungsdatum/Gez.: 01.12.2022/PWi

letzte Revision/Gez.: 21.12.2022/ PWi


Kontrolliert/Visum: 21.12.2022/

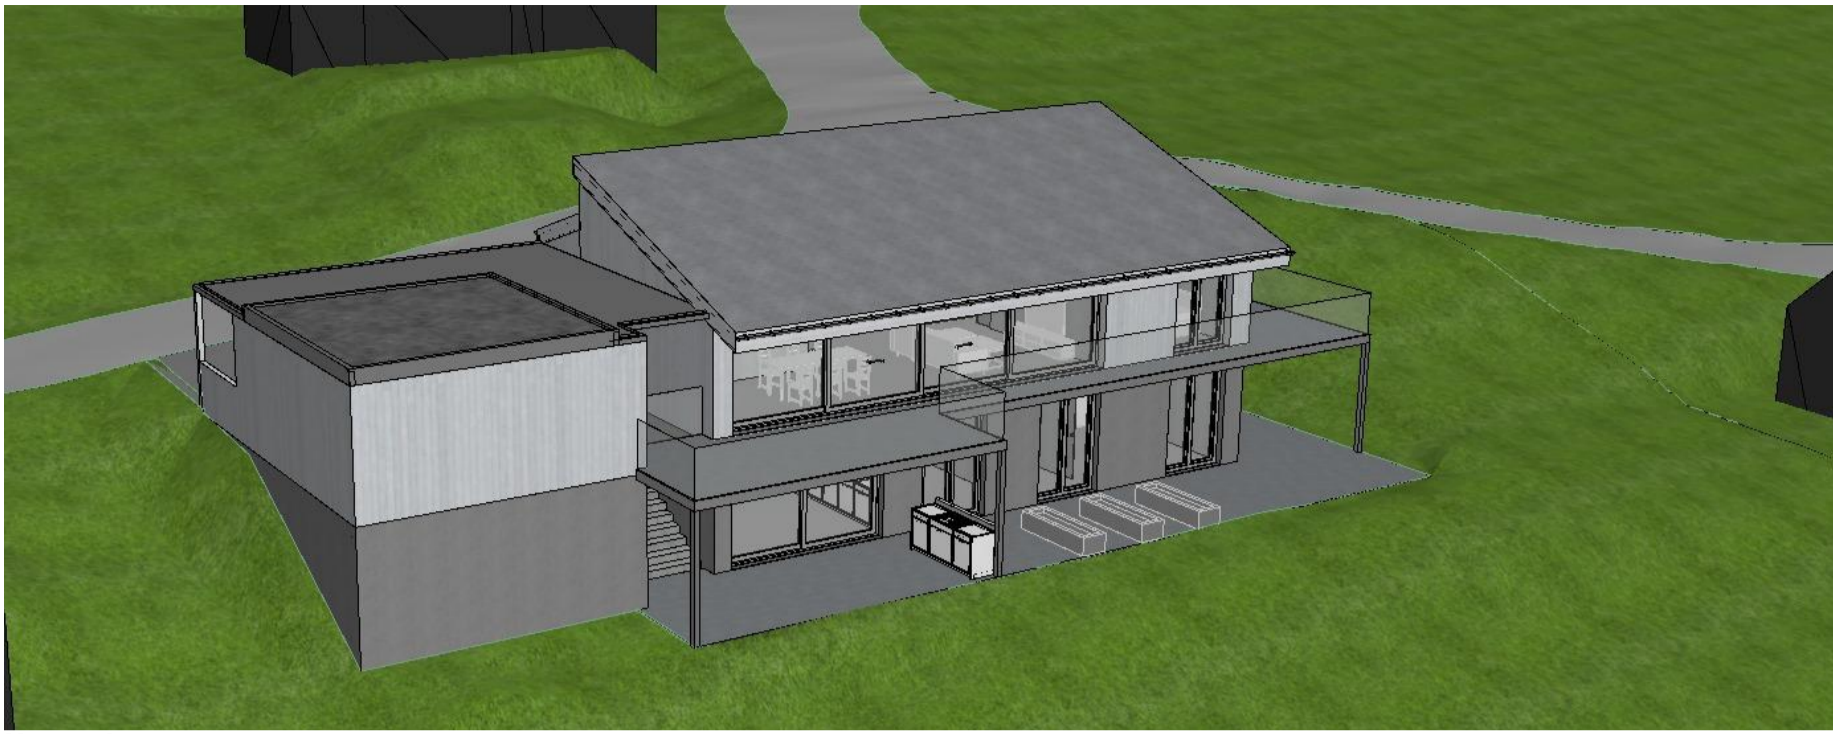

Hangseite



Strassenseite

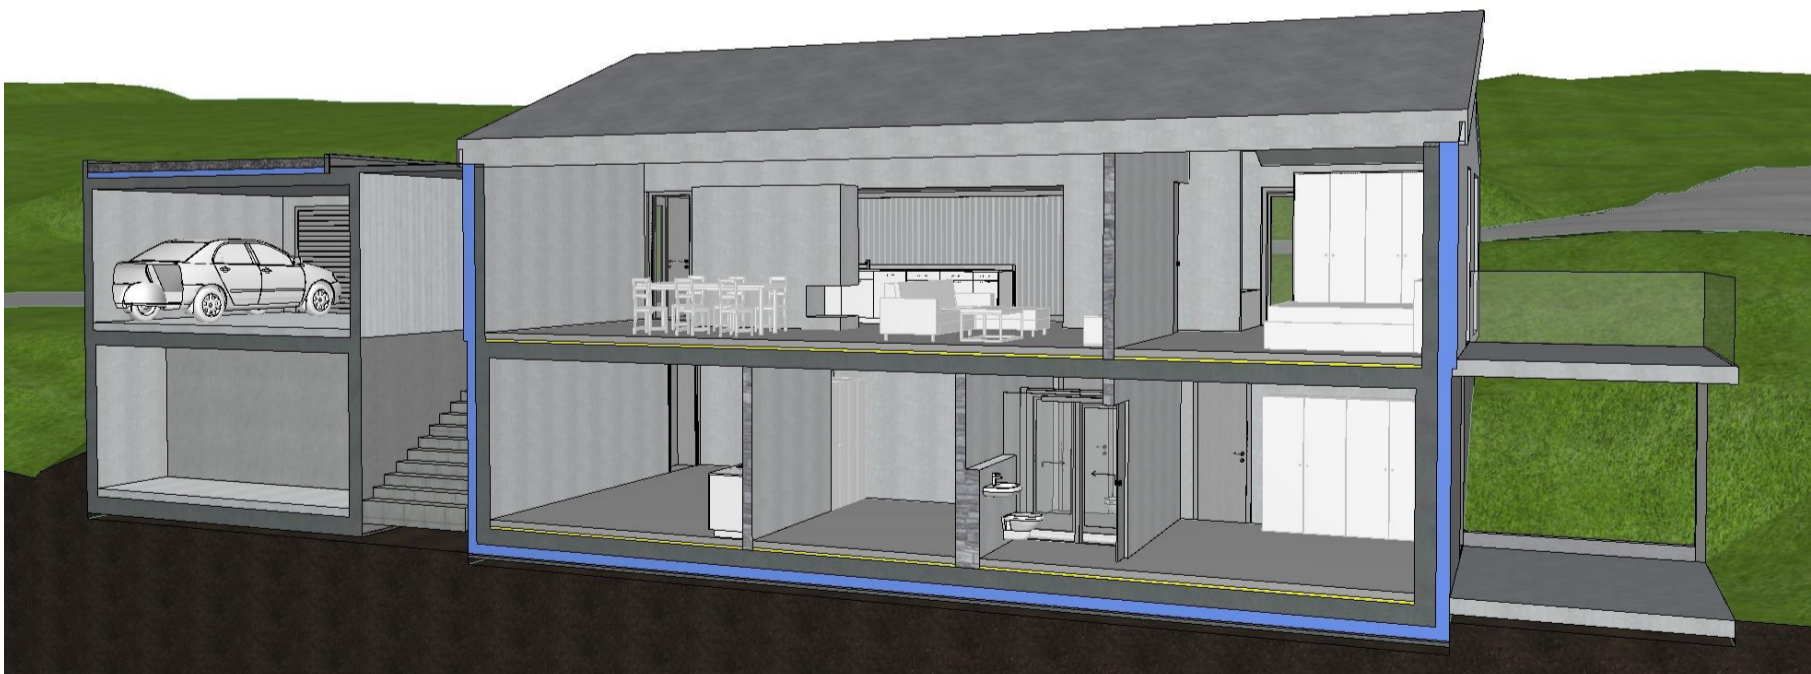

Längsschnitt

## Vorprojekt

**blaserarchitekten**

Blaser Architekten AG | Austrasse 24 | CH-4051 Basel | T +41 61 278 95 55 | www.blaserarchitekten.ch



Objekt: **2268 EFH\_Schiffer\_Liesberg**

Format: A4

Massstab:

Erstellungsdatum/Gez.:

01.12.2022/PWi

Bauherr: Christoph Schiffer, Steinreberstrasse 43, 4153

Lage: OK FB Erdgeschoss ±0.00 = #m ü.M.

Revision: A

letzte Revision/Gez.:

21.12.2022/ PWi

Phase: **Vorprojekt**

Plan: **2268\_2268\_31\_VIS\_400-01\_100\_A\_Visualisierung**

Datei: 2268\_VP\_V6\_PWi.pln

Kontrolliert/Visum:

21.12.2022/