


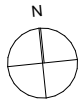


Vorprojekt

blaserarchitekten

Blaser Archtekten AG | Austrasse 24 | CH-4051 Basel | T +41 61 278 95 55 | www.blaserarchtekten.ch




Objekt:	2268 EFH_Schiffer_Liesberg	Format:	A3	Masstab:	1:500	Erstellungsdatum/Gez.:	01.12.2022/PWi
Bauherr:	Christoph Schiffer, Steinreberstrasse 43, 4153 Reinach BL	Lage:	OK FB Erdgeschoss ±0.00 = #m ü.M.	Revison:	A	letzte Revision/Gez.:	02.12.2022/ PWi
Phase:	Vorprojekt	Plan:	2268_2268_31_SI_100-01_500_A_Situationsplan	Datei:	2268_VP_V7_PWi.pln	Kontrolliert/Visum:	02.12.2022/

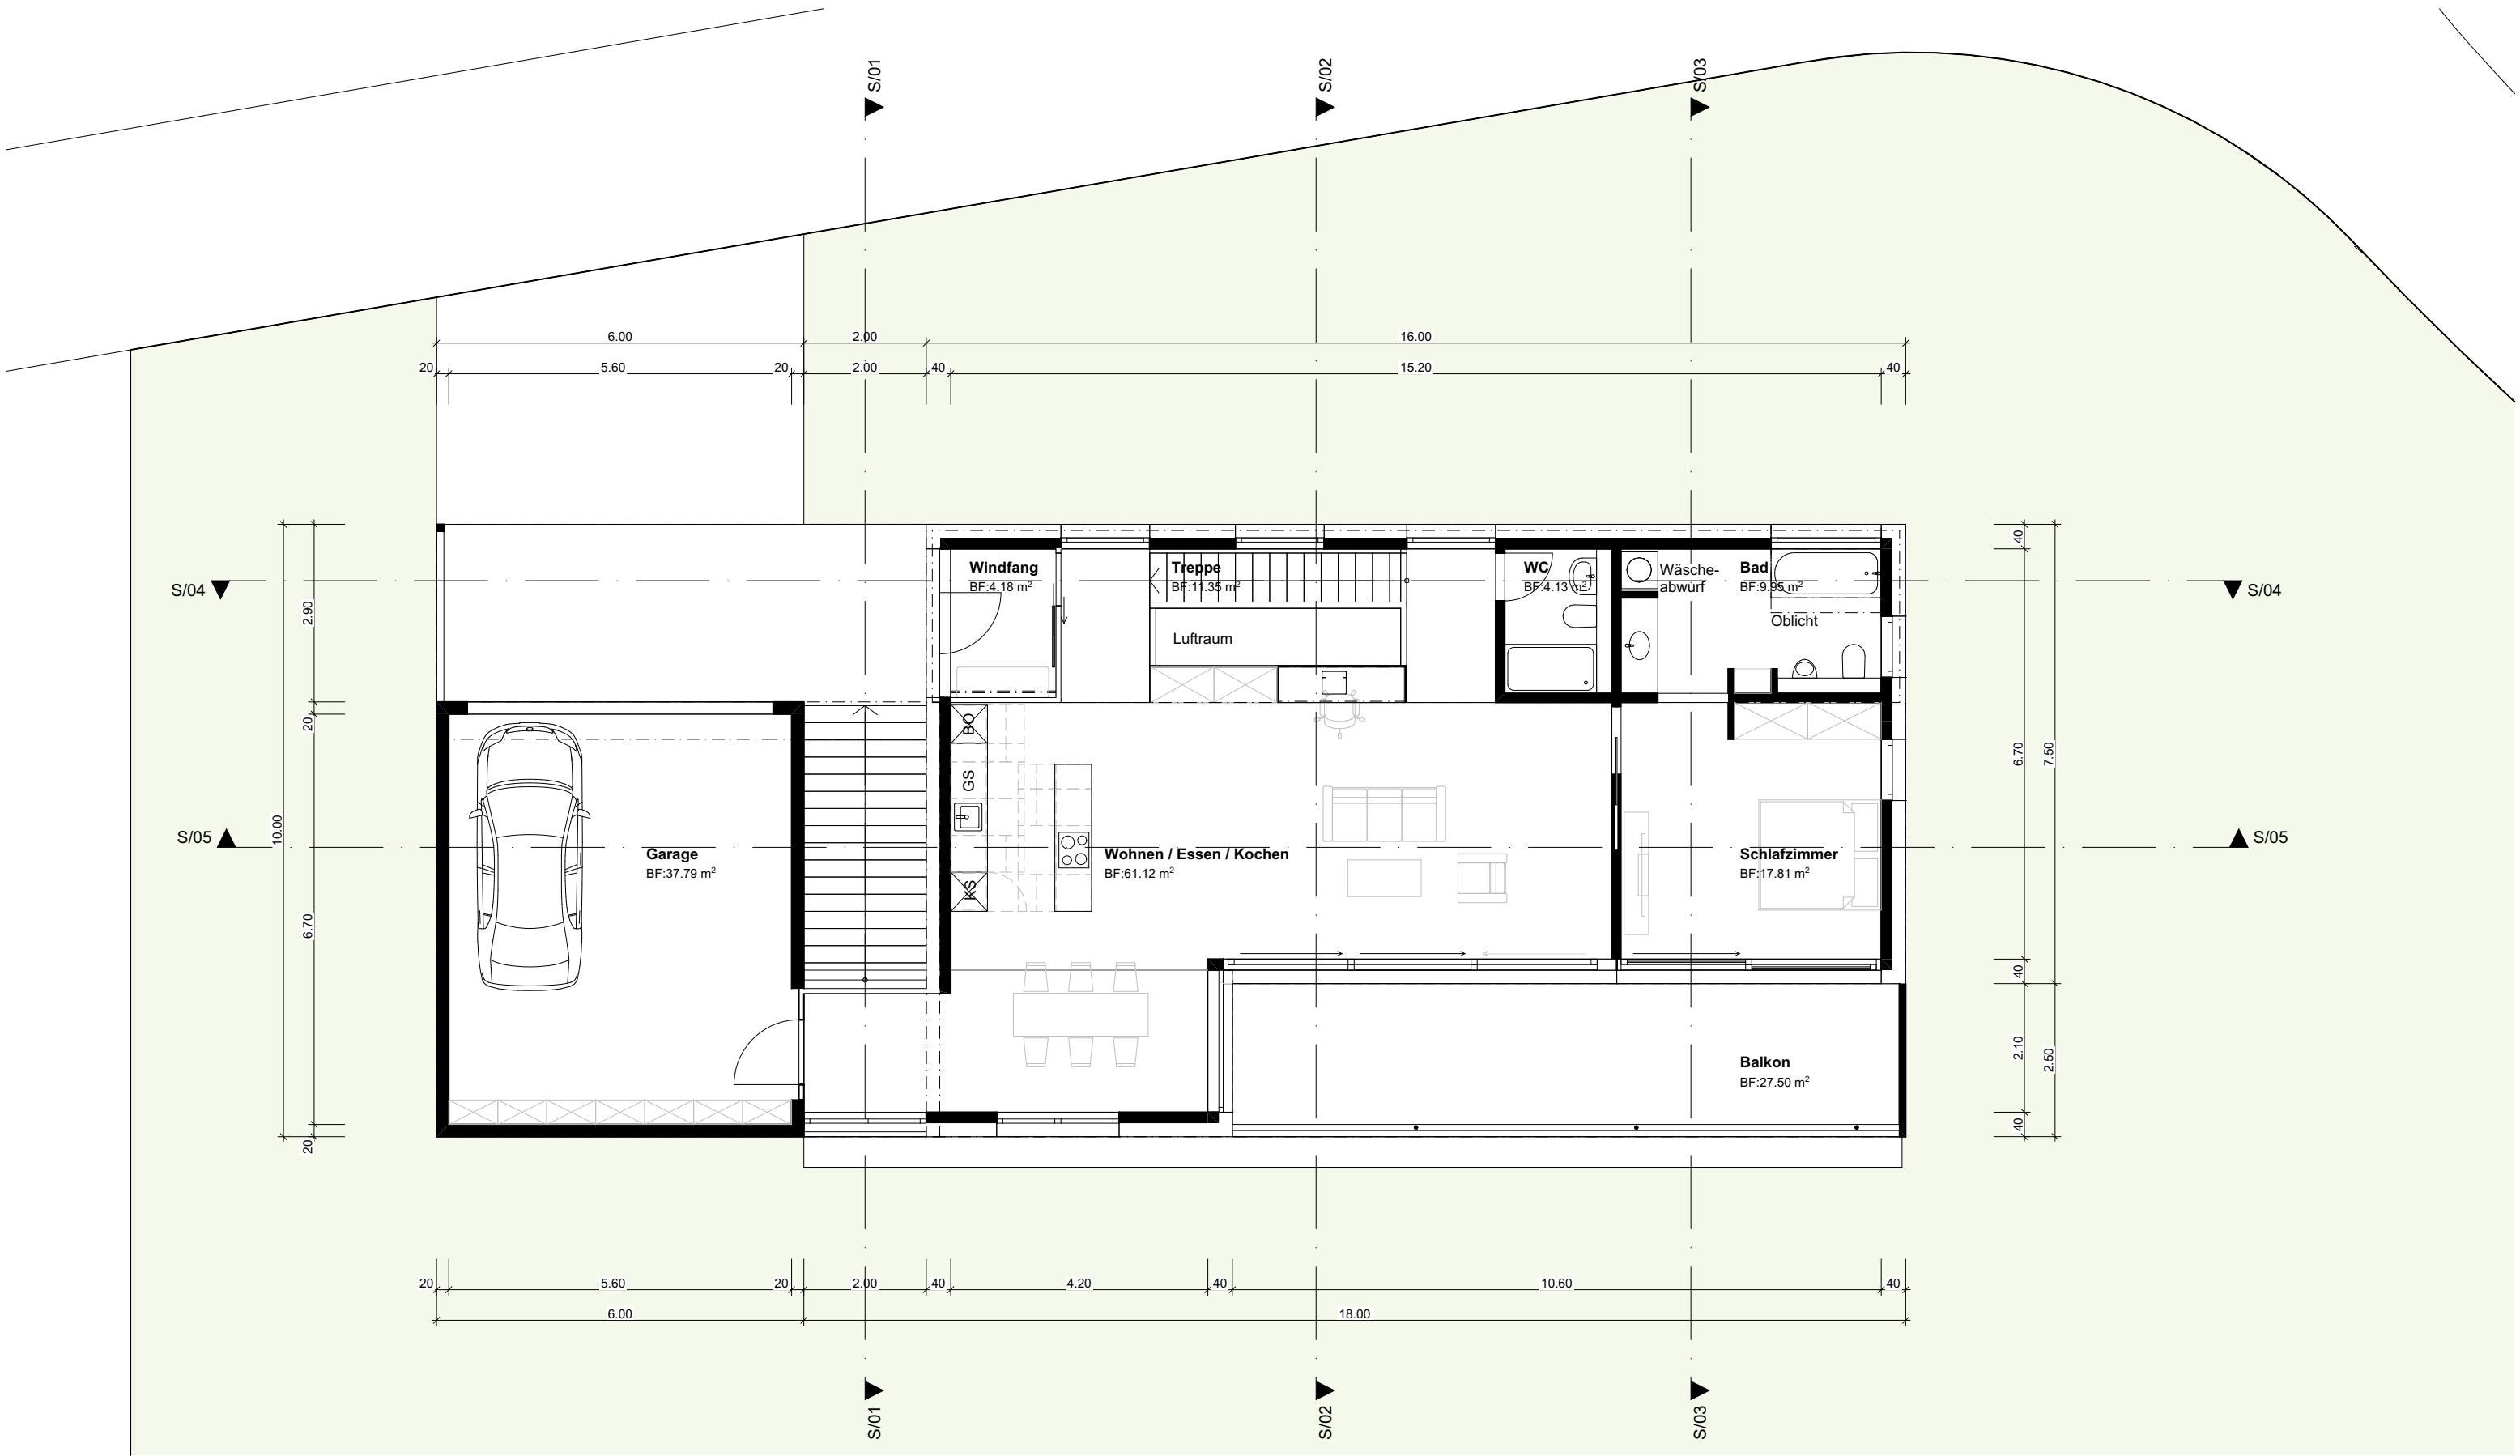


Vorprojekt

blaserarchitekten

Blaser Archtitekten AG | Austrasse 24 | CH-4051 Basel | T +41 61 278 95 55 | www.blaserarchtitekten.ch

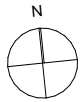

Objekt:	2268 EFH_Schiffer_Liesberg	Format:	A3	Masstab:	1:100	Erstellungsdatum/Gez.:	01.12.2022/PWi
Bauherr:	Christoph Schiffer, Steinreberstrasse 43, 4153 Reinach BL	Lage:	OK FB Erdgeschoss ±0.00 = #m ü.M.	Revison:	A	letzte Revision/Gez.:	21.12.2022/ PWi
Phase:	Vorprojekt	Plan:	2268_2268_31_GRU_300-02_100_A_Grundriss_EG	Datei:	2268_VP_V7_PWi.pln	Kontrolliert/Visum:	21.12.2022/

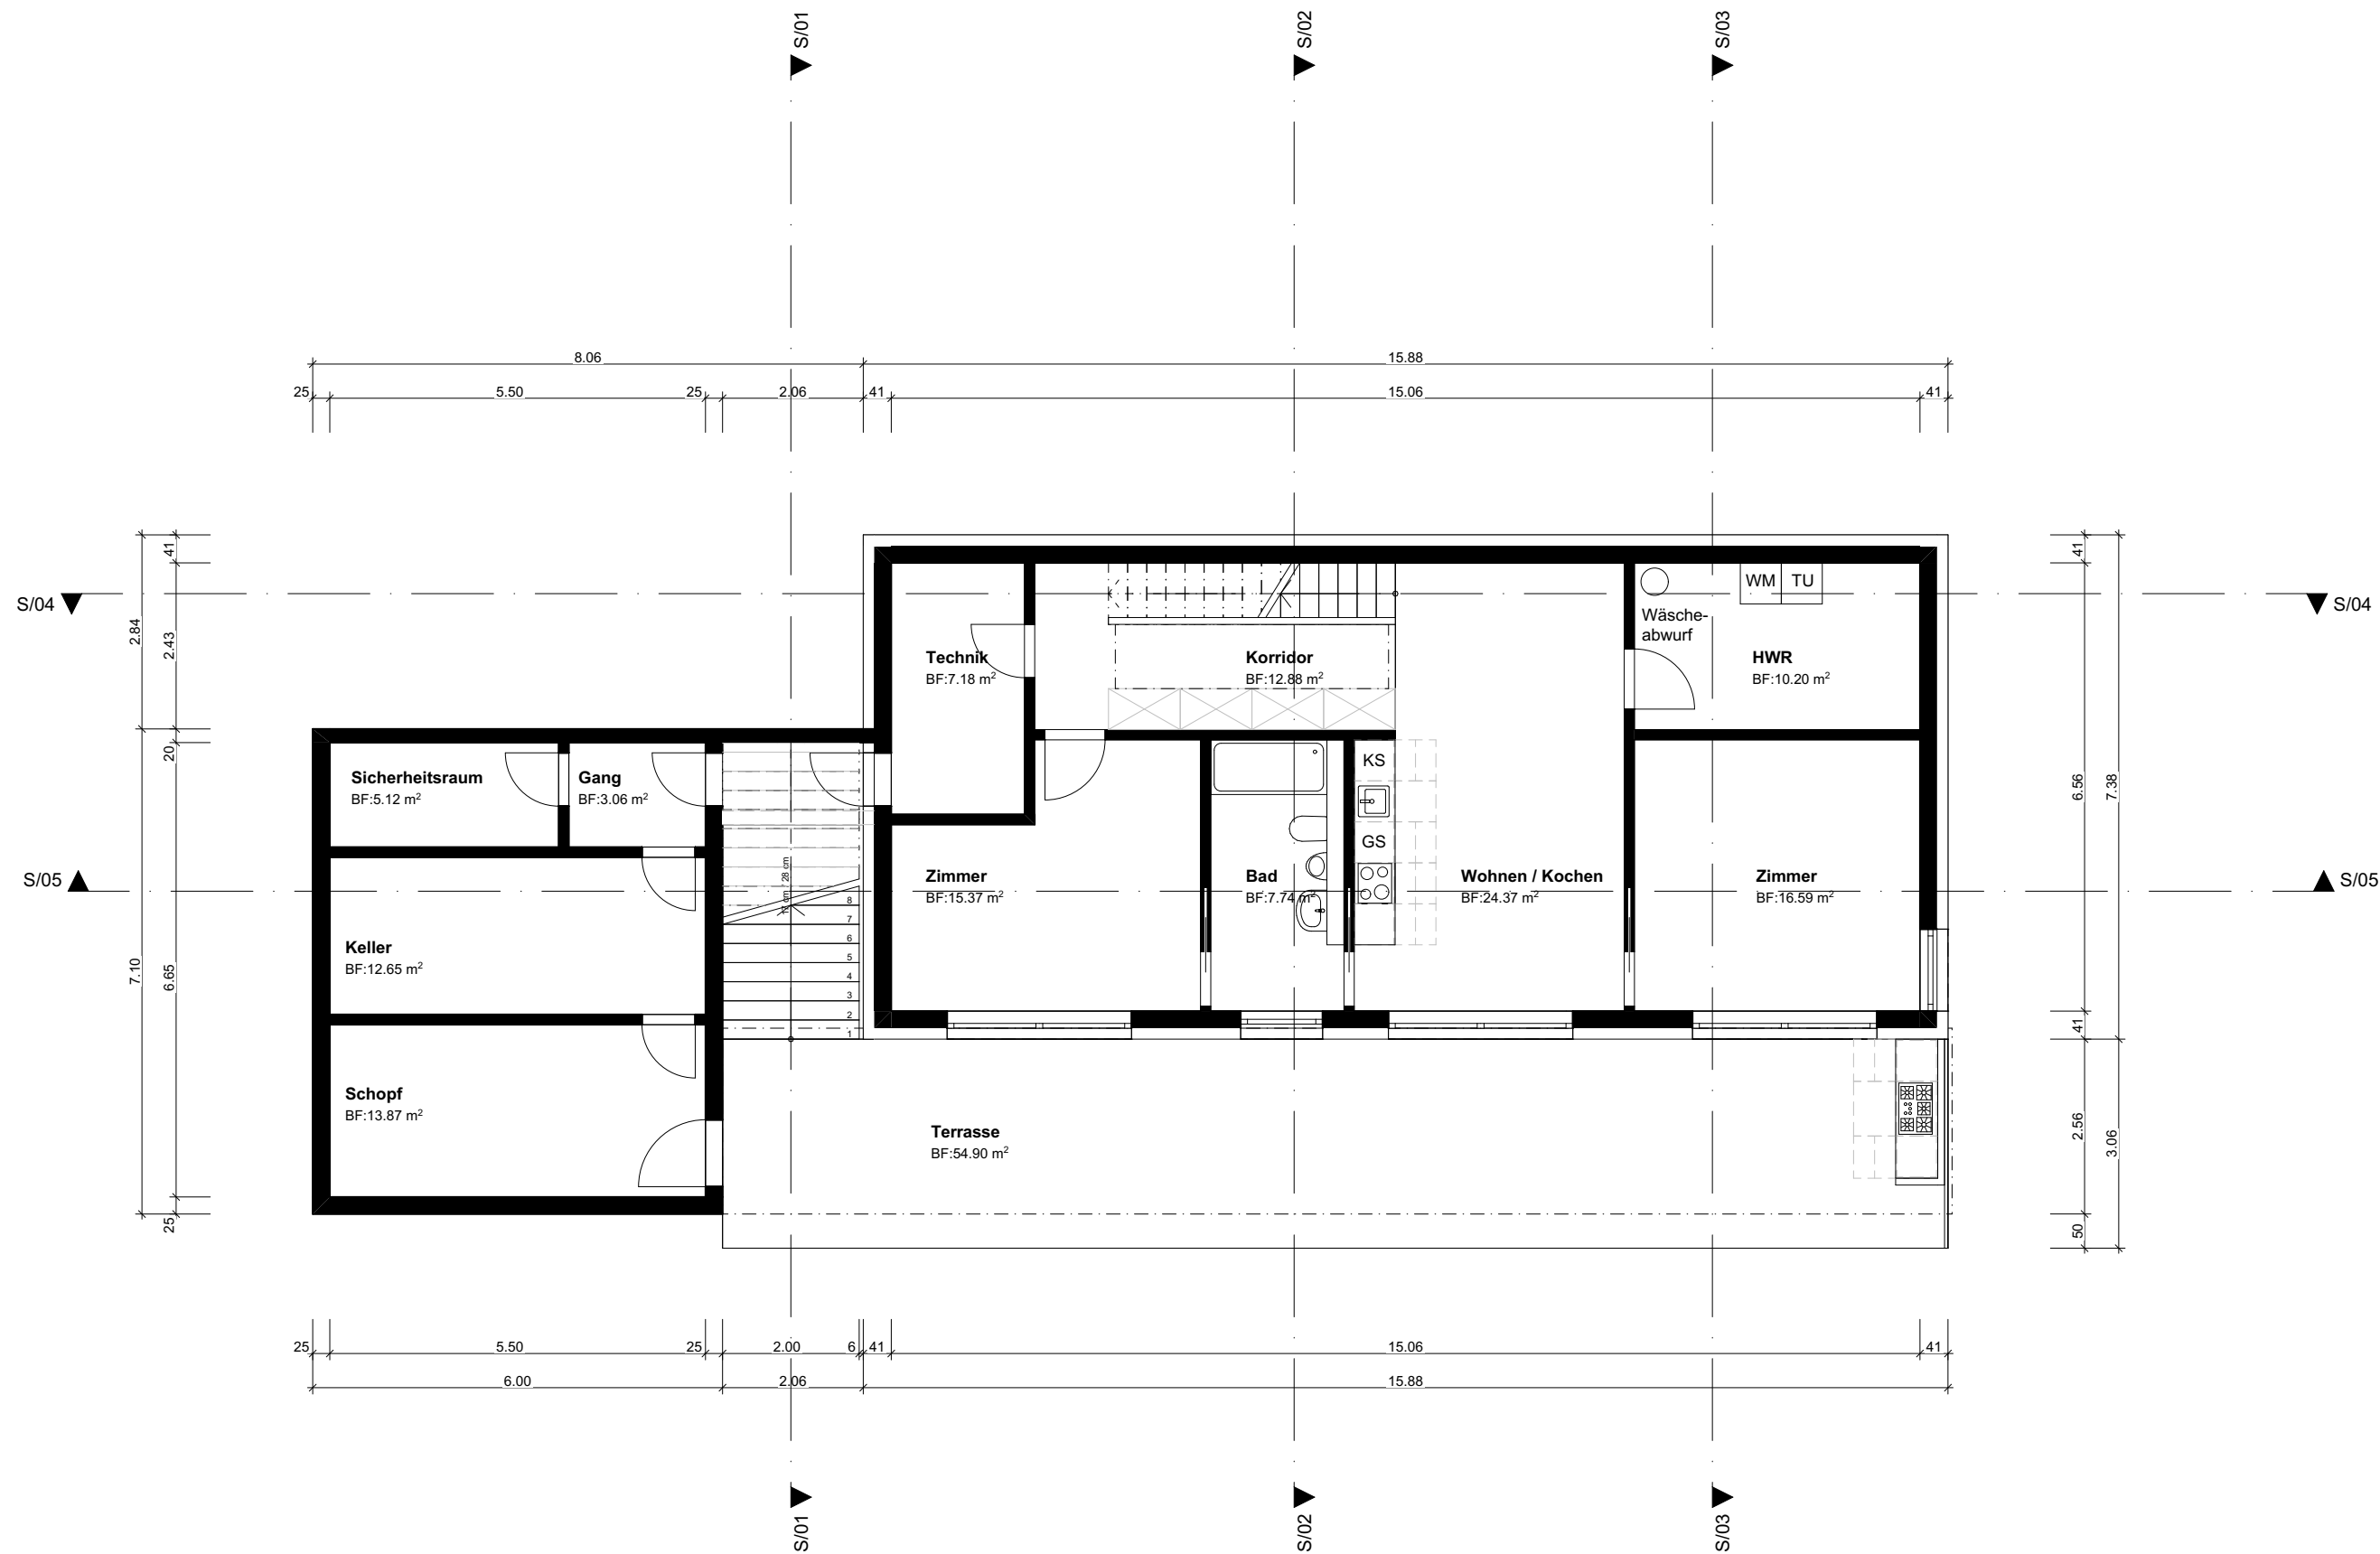


Vorprojekt

blaserarchitekten


Blaser Archtitekten AG | Austrasse 24 | CH-4051 Basel | T +41 61 278 95 55 | www.blaserarchtitekten.ch



Objekt:	2268 EFH_Schiffer_Liesberg	Format:	A3	Masstab:	1:100	Erstellungsdatum/Gez.:	01.12.2022/PWi
Bauherr:	Christoph Schiffer, Steinreberstrasse 43, 4153 Reinach BL	Lage:	OK FB Erdgeschoss ±0.00 = #m ü.M.	Revison:	A	letzte Revision/Gez.:	21.12.2022/ PWi
Phase:	Vorprojekt	Plan:	2268_2268_31_GRU_300-01_100_A_Grundriss_UG	Datei:	2268_VP_V7_PWi.pln	Kontrolliert/Visum:	21.12.2022/

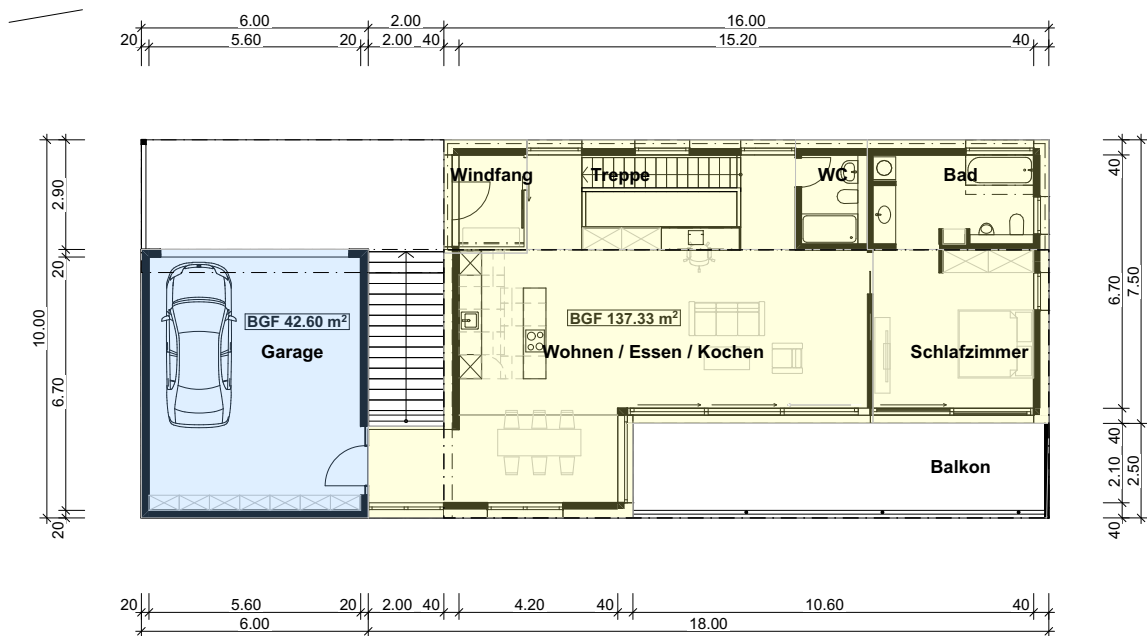

Erdgeschoss

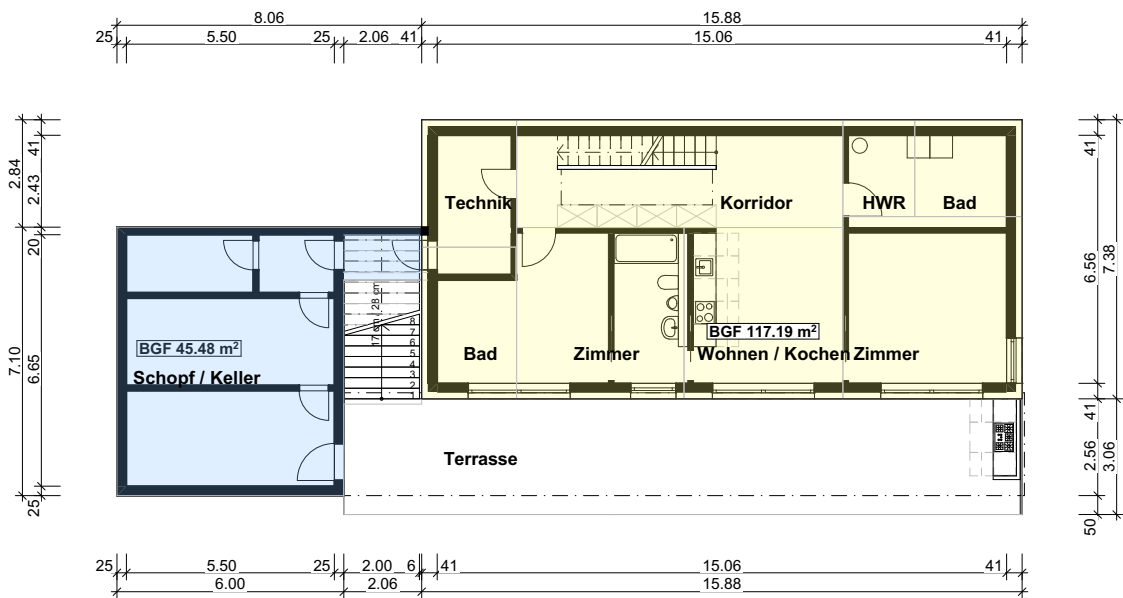

Untergeschoss


BGF

Warm	
Erdgeschoss	137.33m ²
Untergeschoss	117.17m ²
Total Warm	254.50m²


Kalt	
Erdgeschoss	42.60m ²
Untergeschoss	45.48m ²
Total Kalt	88.08m²

Vorprojekt




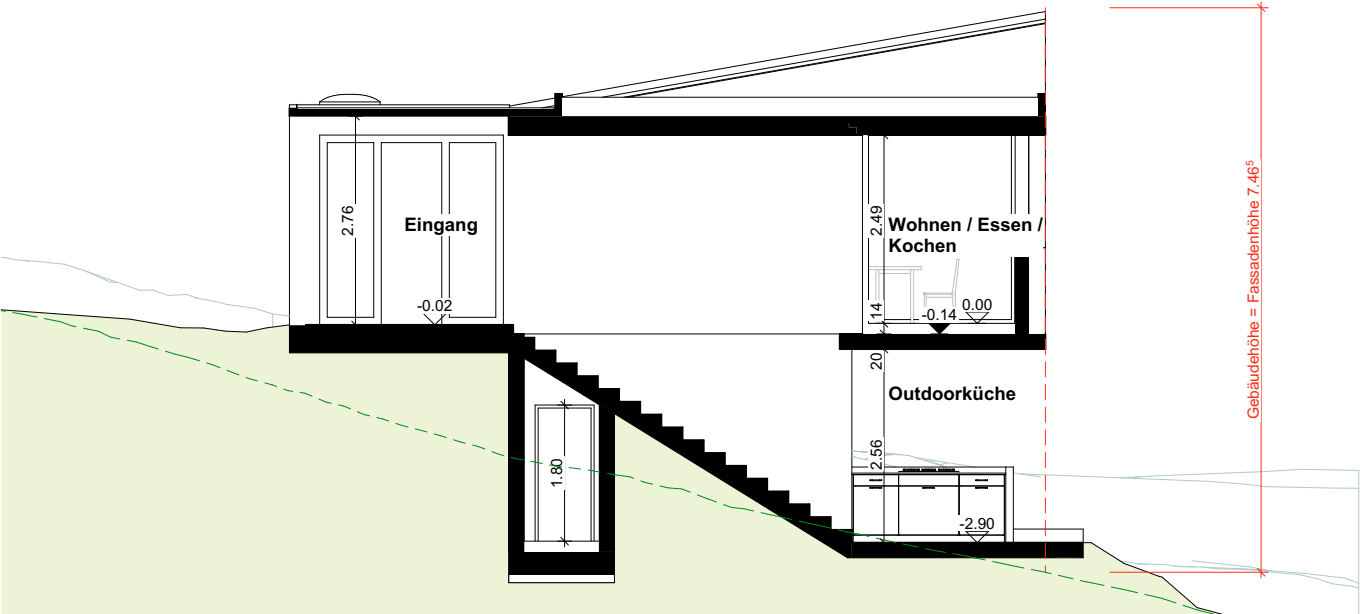

S01 / Treppenschnitt aussen


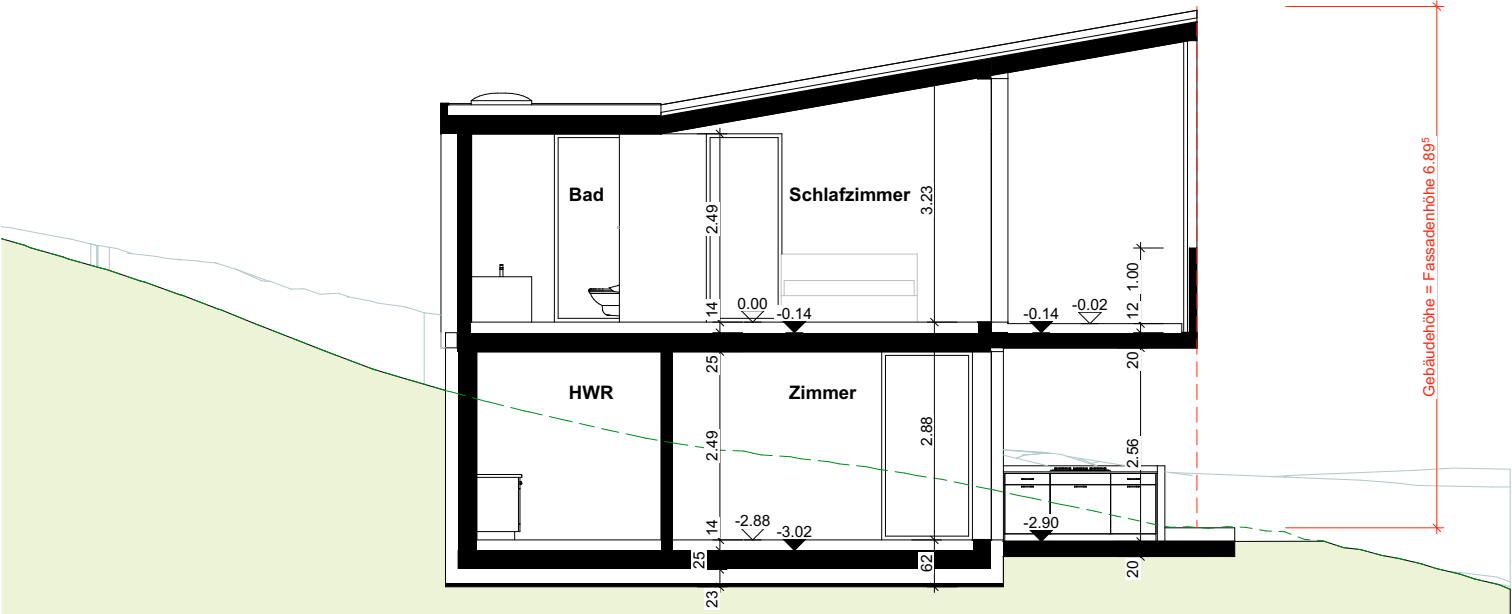


S03 / Querschnitt

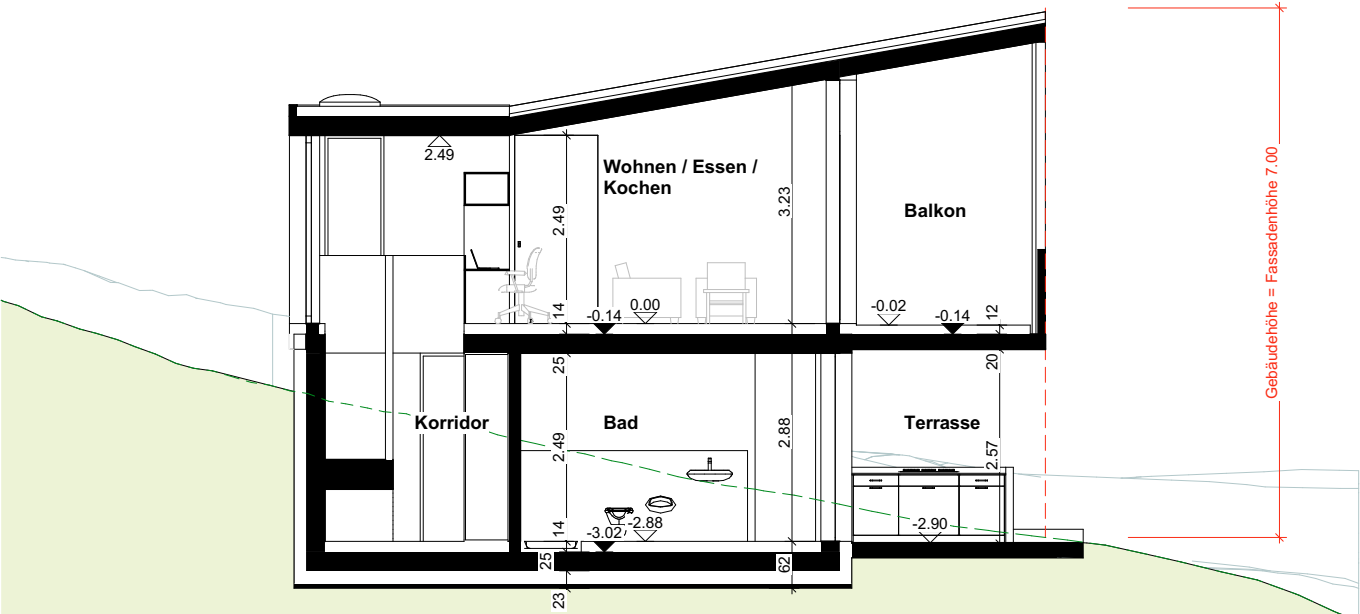

S02 / Querschnitt


W2	
Maximale Gebäudehöhe:	11.5m
Maximale (traufseitig) Fassadenhöhe:	6.5m + 1m
Maximale Länge:	24m

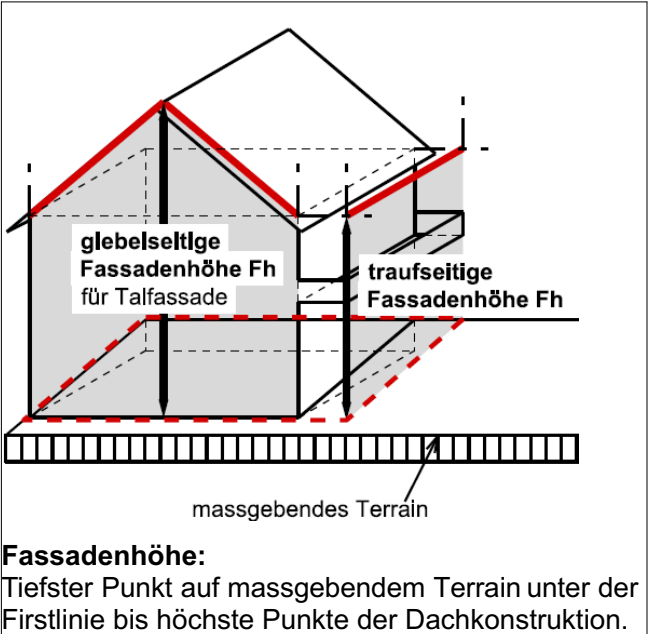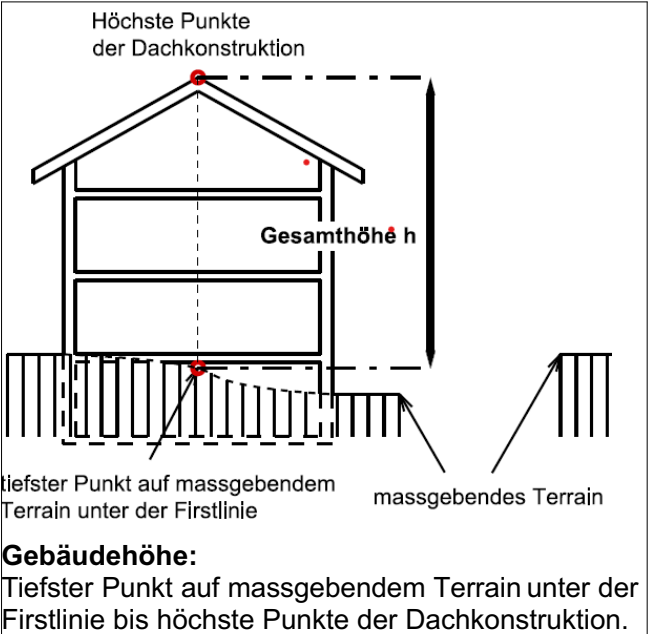

Vorprojekt



Objekt: 2268 EFH_Schiffer_Liesberg	Format: A3	Masstab: 1:100	Erstellungsdatum/Gez.: 01.12.2022/PWi
Bauherr: Christoph Schiffer, Steinreberstrasse 43, 4153 Reinach BL	Lage: OK FB Erdgeschoss ±0.00 = #m ü.M.	Revison: A	letzte Revision/Gez.: 21.12.2022/ PWi
Phase: Vorprojekt	Plan: 2268_2268_31_SN_400-01_100_A_Querschnitte	Datei: 2268_VP_V7_PWi.pln	Kontrolliert/Visum: 21.12.2022/

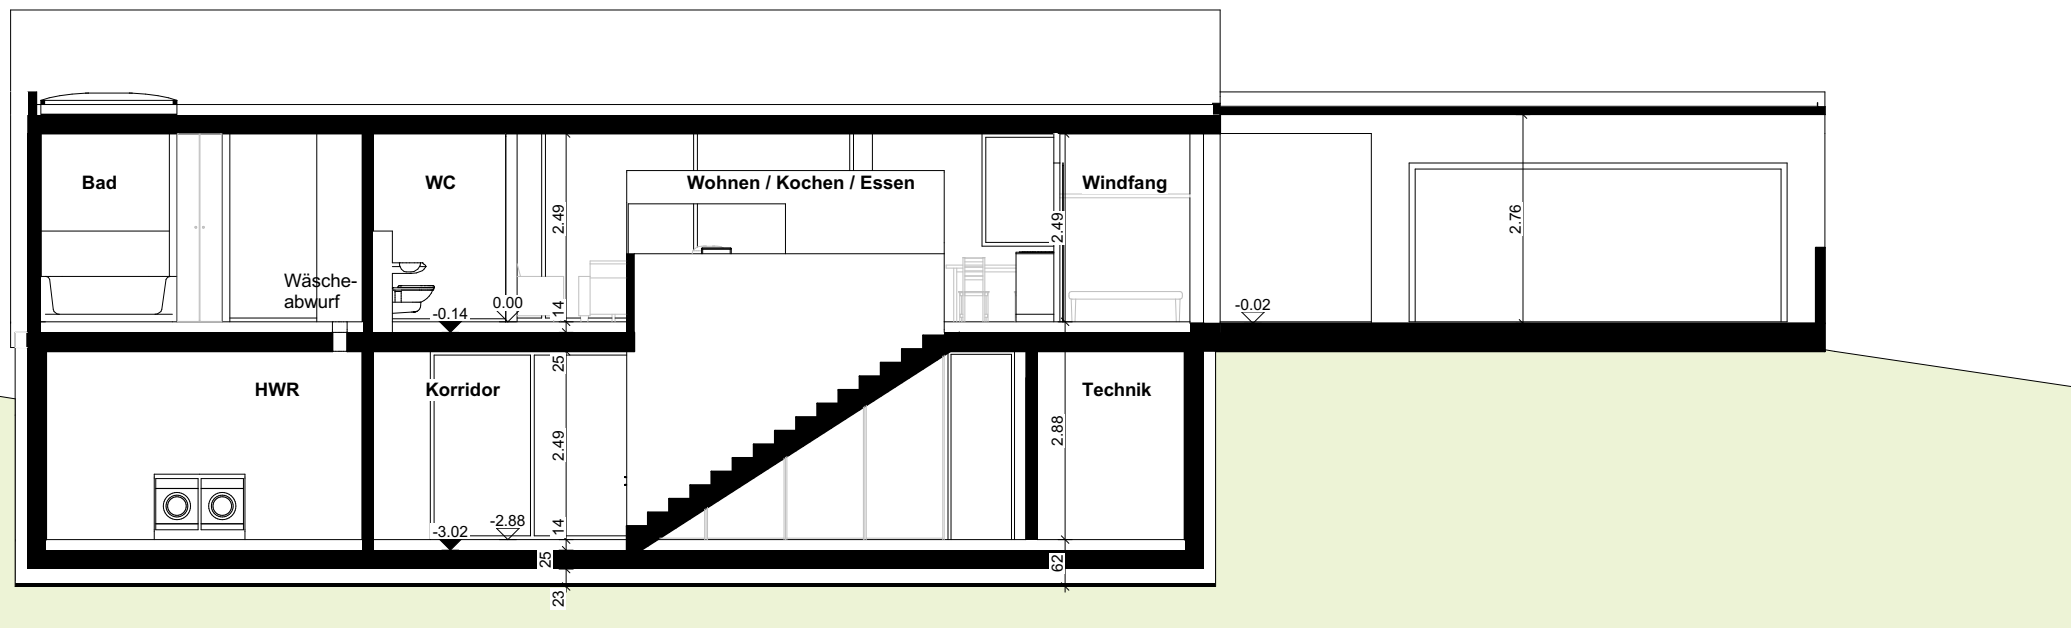


S03 / Treppenschnitt innen




Eternit-Schieferdach, schwarz



Pulldach mit Balkon

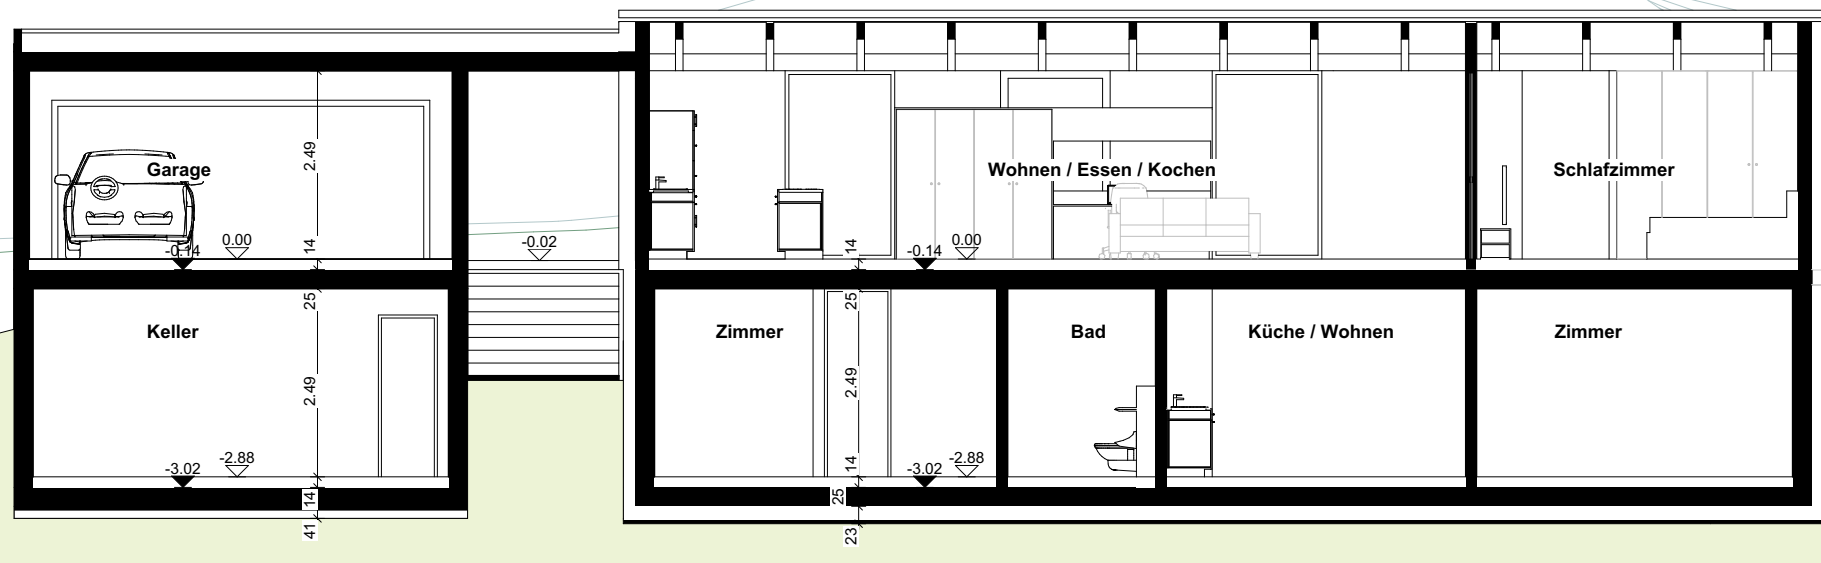

S04 / Längsschnitt

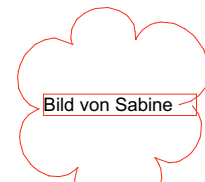

Balkon aufgehängt



Pulldach mit Sichtbaren Sparren

Vorprojekt

blaserarchitekten

Blaser Archtitekten AG | Austrasse 24 | CH-4051 Basel | T +41 61 278 95 55 | www.blaserarchtitekten.ch




Objekt:	2268 EFH_Schiffer_Liesberg	Format:	A3	Masstab:	1:100	Erstellungsdatum/Gez.:	01.12.2022/PWi
Bauherr:	Christoph Schiffer, Steinreberstrasse 43, 4153 Reinach BL	Lage:	OK FB Erdgeschoss ±0.00 = #m ü.M.	Revison:	A	letzte Revision/Gez.:	21.12.2022/ PWi
Phase:	Vorprojekt	Plan:	2268_2268_31_SN_400-02_100_A_Längsschnitte	Datei:	2268_VP_V7_PWi.pln	Kontrolliert/Visum:	21.12.2022/



Hangseite



Strassenseite

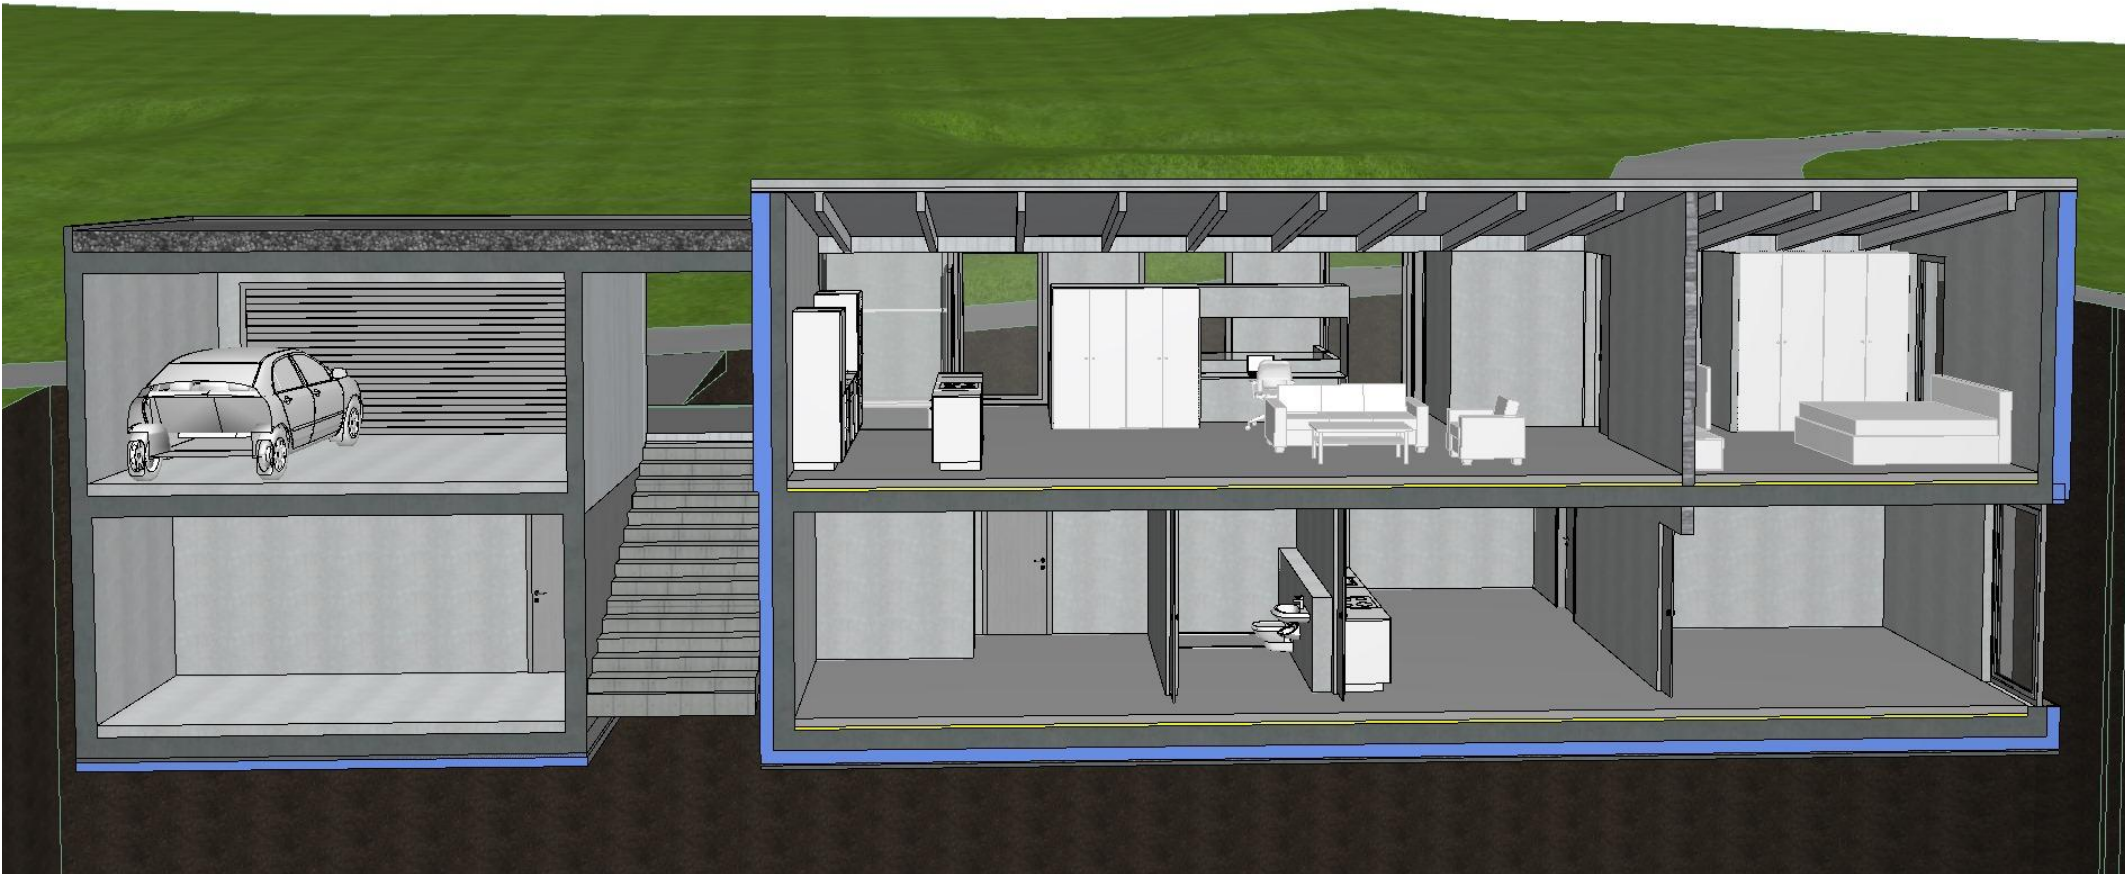

Längsschnitt

Vorprojekt



Objekt:	2268 EFH_Schiffer_Liesberg	Format:	A4	Masstab:		Erstellungsdatum/Gez.:	01.12.2022/PWi
Bauherr:	Christoph Schiffer, Steinreberstrasse 43, 4153 Reinach	Legende:	OK FB Erdgeschoss ±0.00 = #m ü.M.	Revision:	A	letzte Revision/Gez.:	21.12.2022/ PWi
Phase:	Vorprojekt	Plan:	2268_2268_31_VIS_800-02_100_A_####_Visualisierung	Datei:	2268_VP_V7_PWi.pln	Kontrolliert/Visum:	21.12.2022/